



Grundrisse / Schnitte


Standort	Industriestrasse 16 Parzelle 963 5106 Veltheim Schweiz	Unterschrift:	
Bauherr	KBS, Kirchofer-Boden-Systeme AG Industriestrasse 16 5106 Veltheim	Unterschrift:	
Architekt	Walker Architekten AG Neumarkt 1 5201 Brugg 056 460 72 60 www.walker.ch	Unterschrift:	
OK Fertig Boden	= 0.00 = 347.35	Unterschrift:	
Datum	gez. MRA Massstab 1:100 Format 641 x 1189	Unterschrift:	
	 BESTAND	 ABRUCH	 NEU
Grundleg.	EstichExpert AG Mühlemattweg 33 5106 Veltheim	Unterschrift:	
Ort, Datum:		Unterschrift:	
Bauherr:	KBS, Kirchofer-Boden-Systeme AG Industriestrasse 16 5106 Veltheim	Unterschrift:	
Ort, Datum:		Unterschrift:	
Architekt:	Walker Architekten AG Neumarkt 1 5201 Brugg 056 460 72 60 www.walker.ch	Unterschrift:	
Ort, Datum:		Unterschrift:	

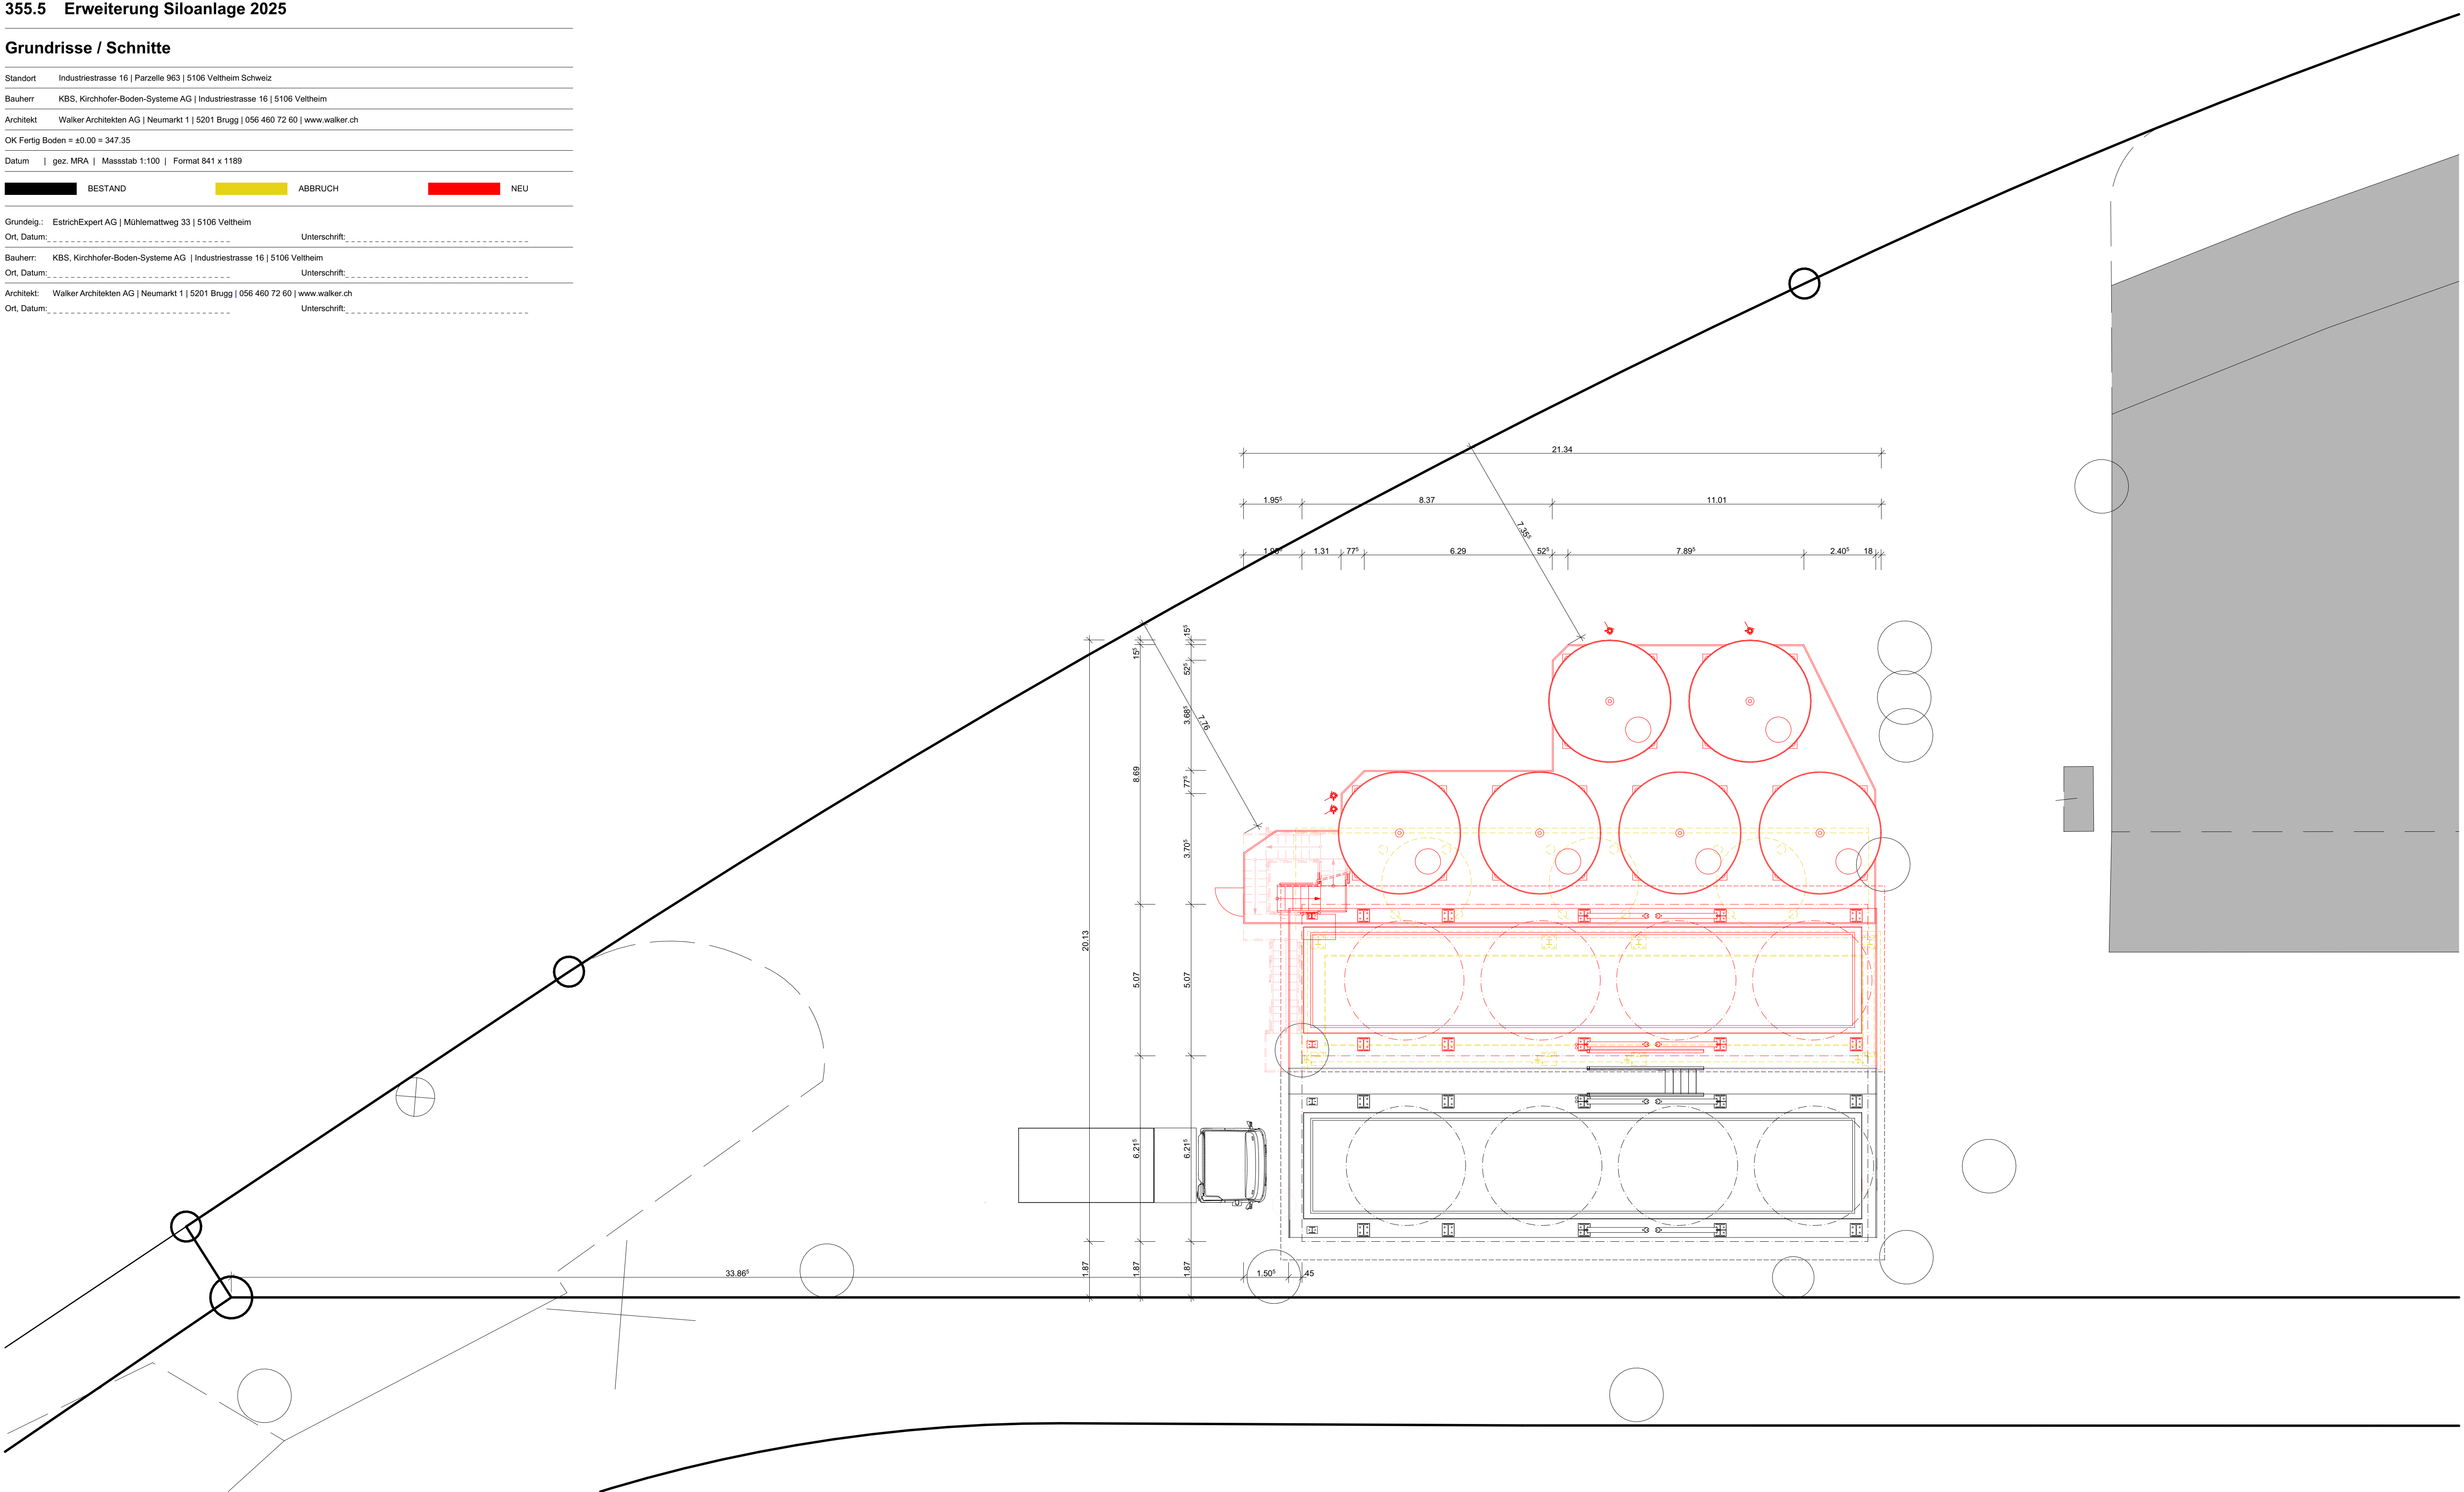


Grundriss EG mit Umgebung

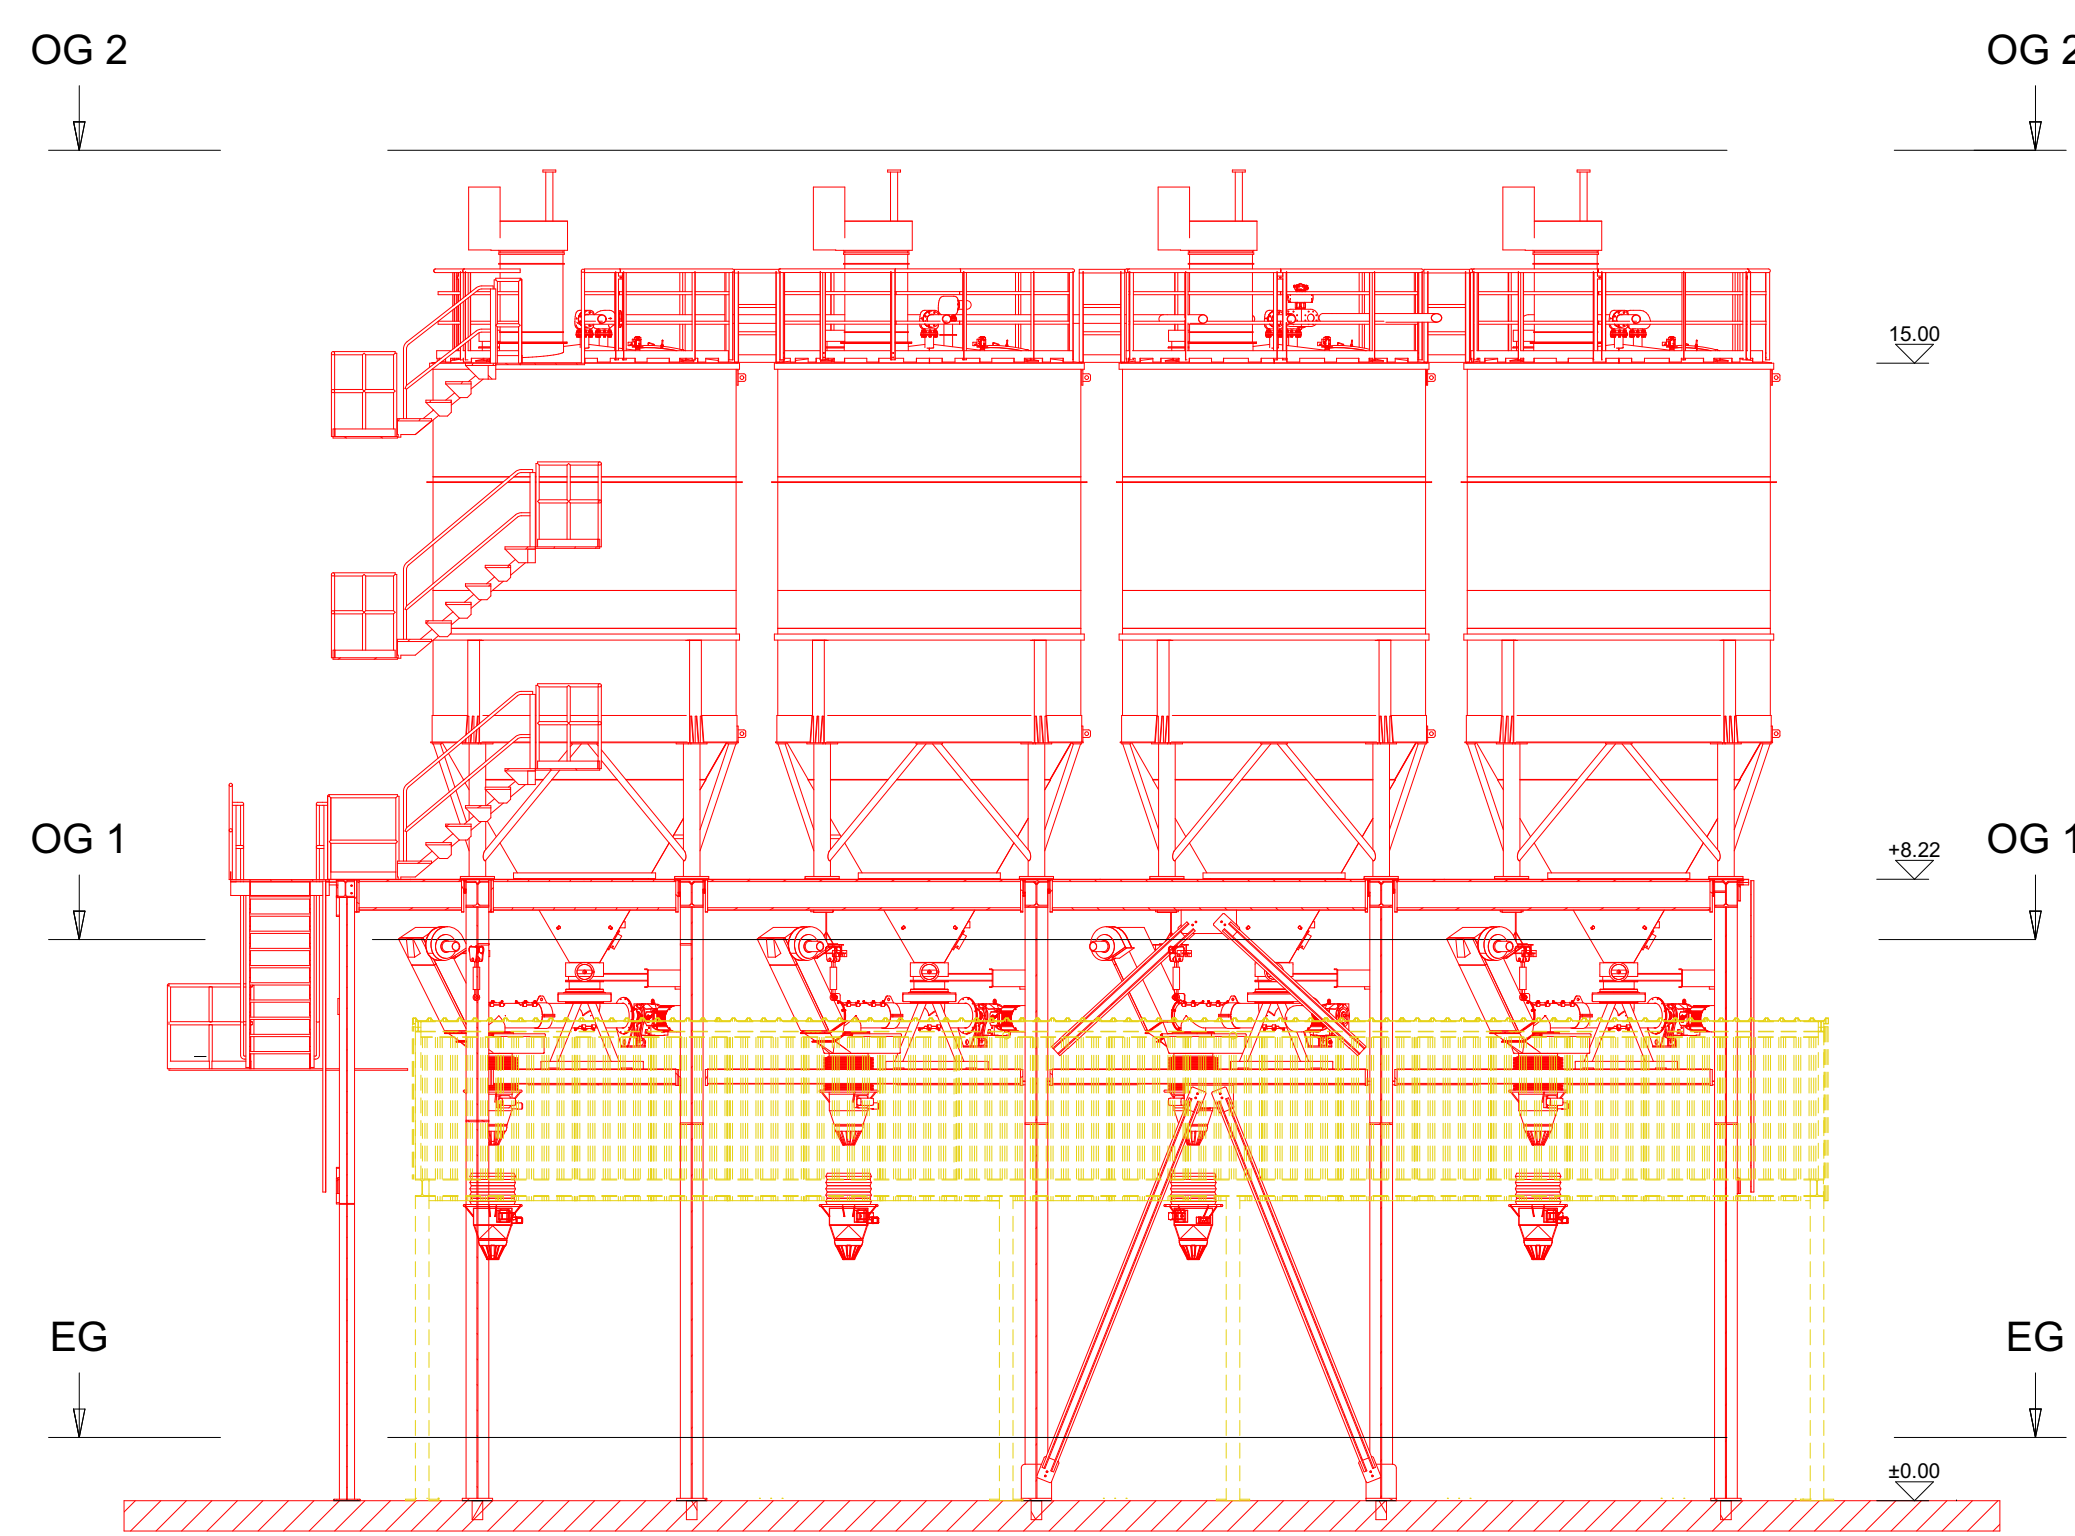


Schnitt

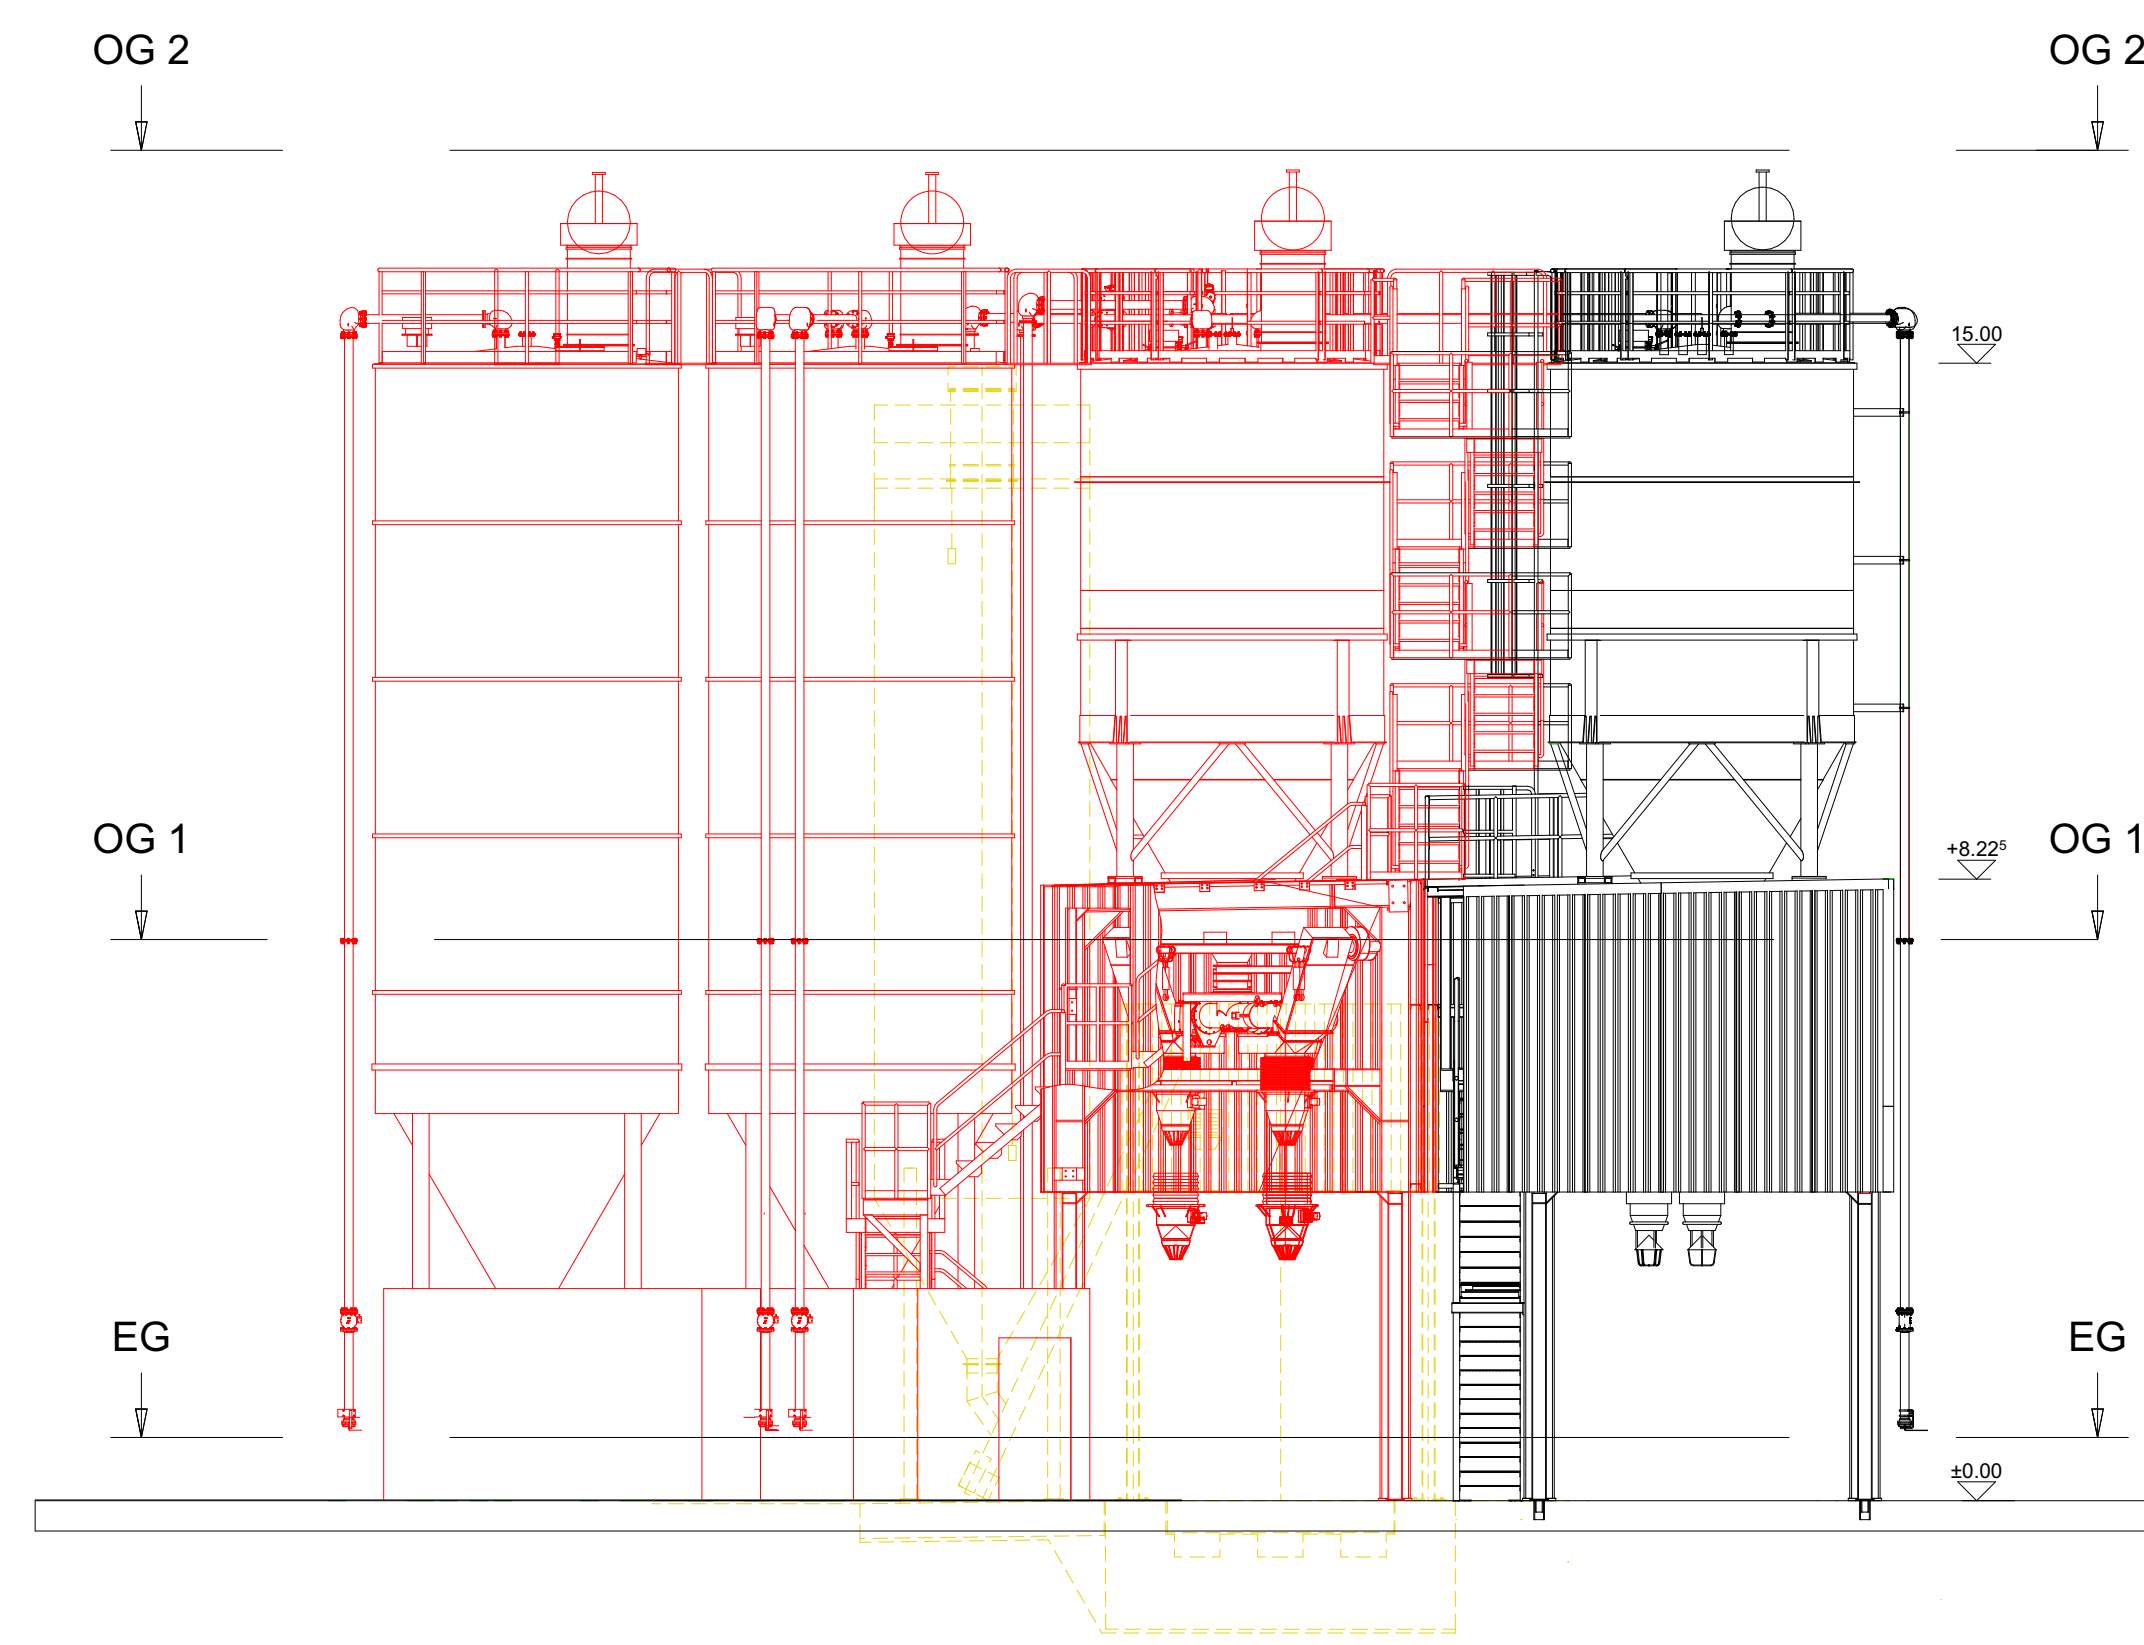

Ansicht

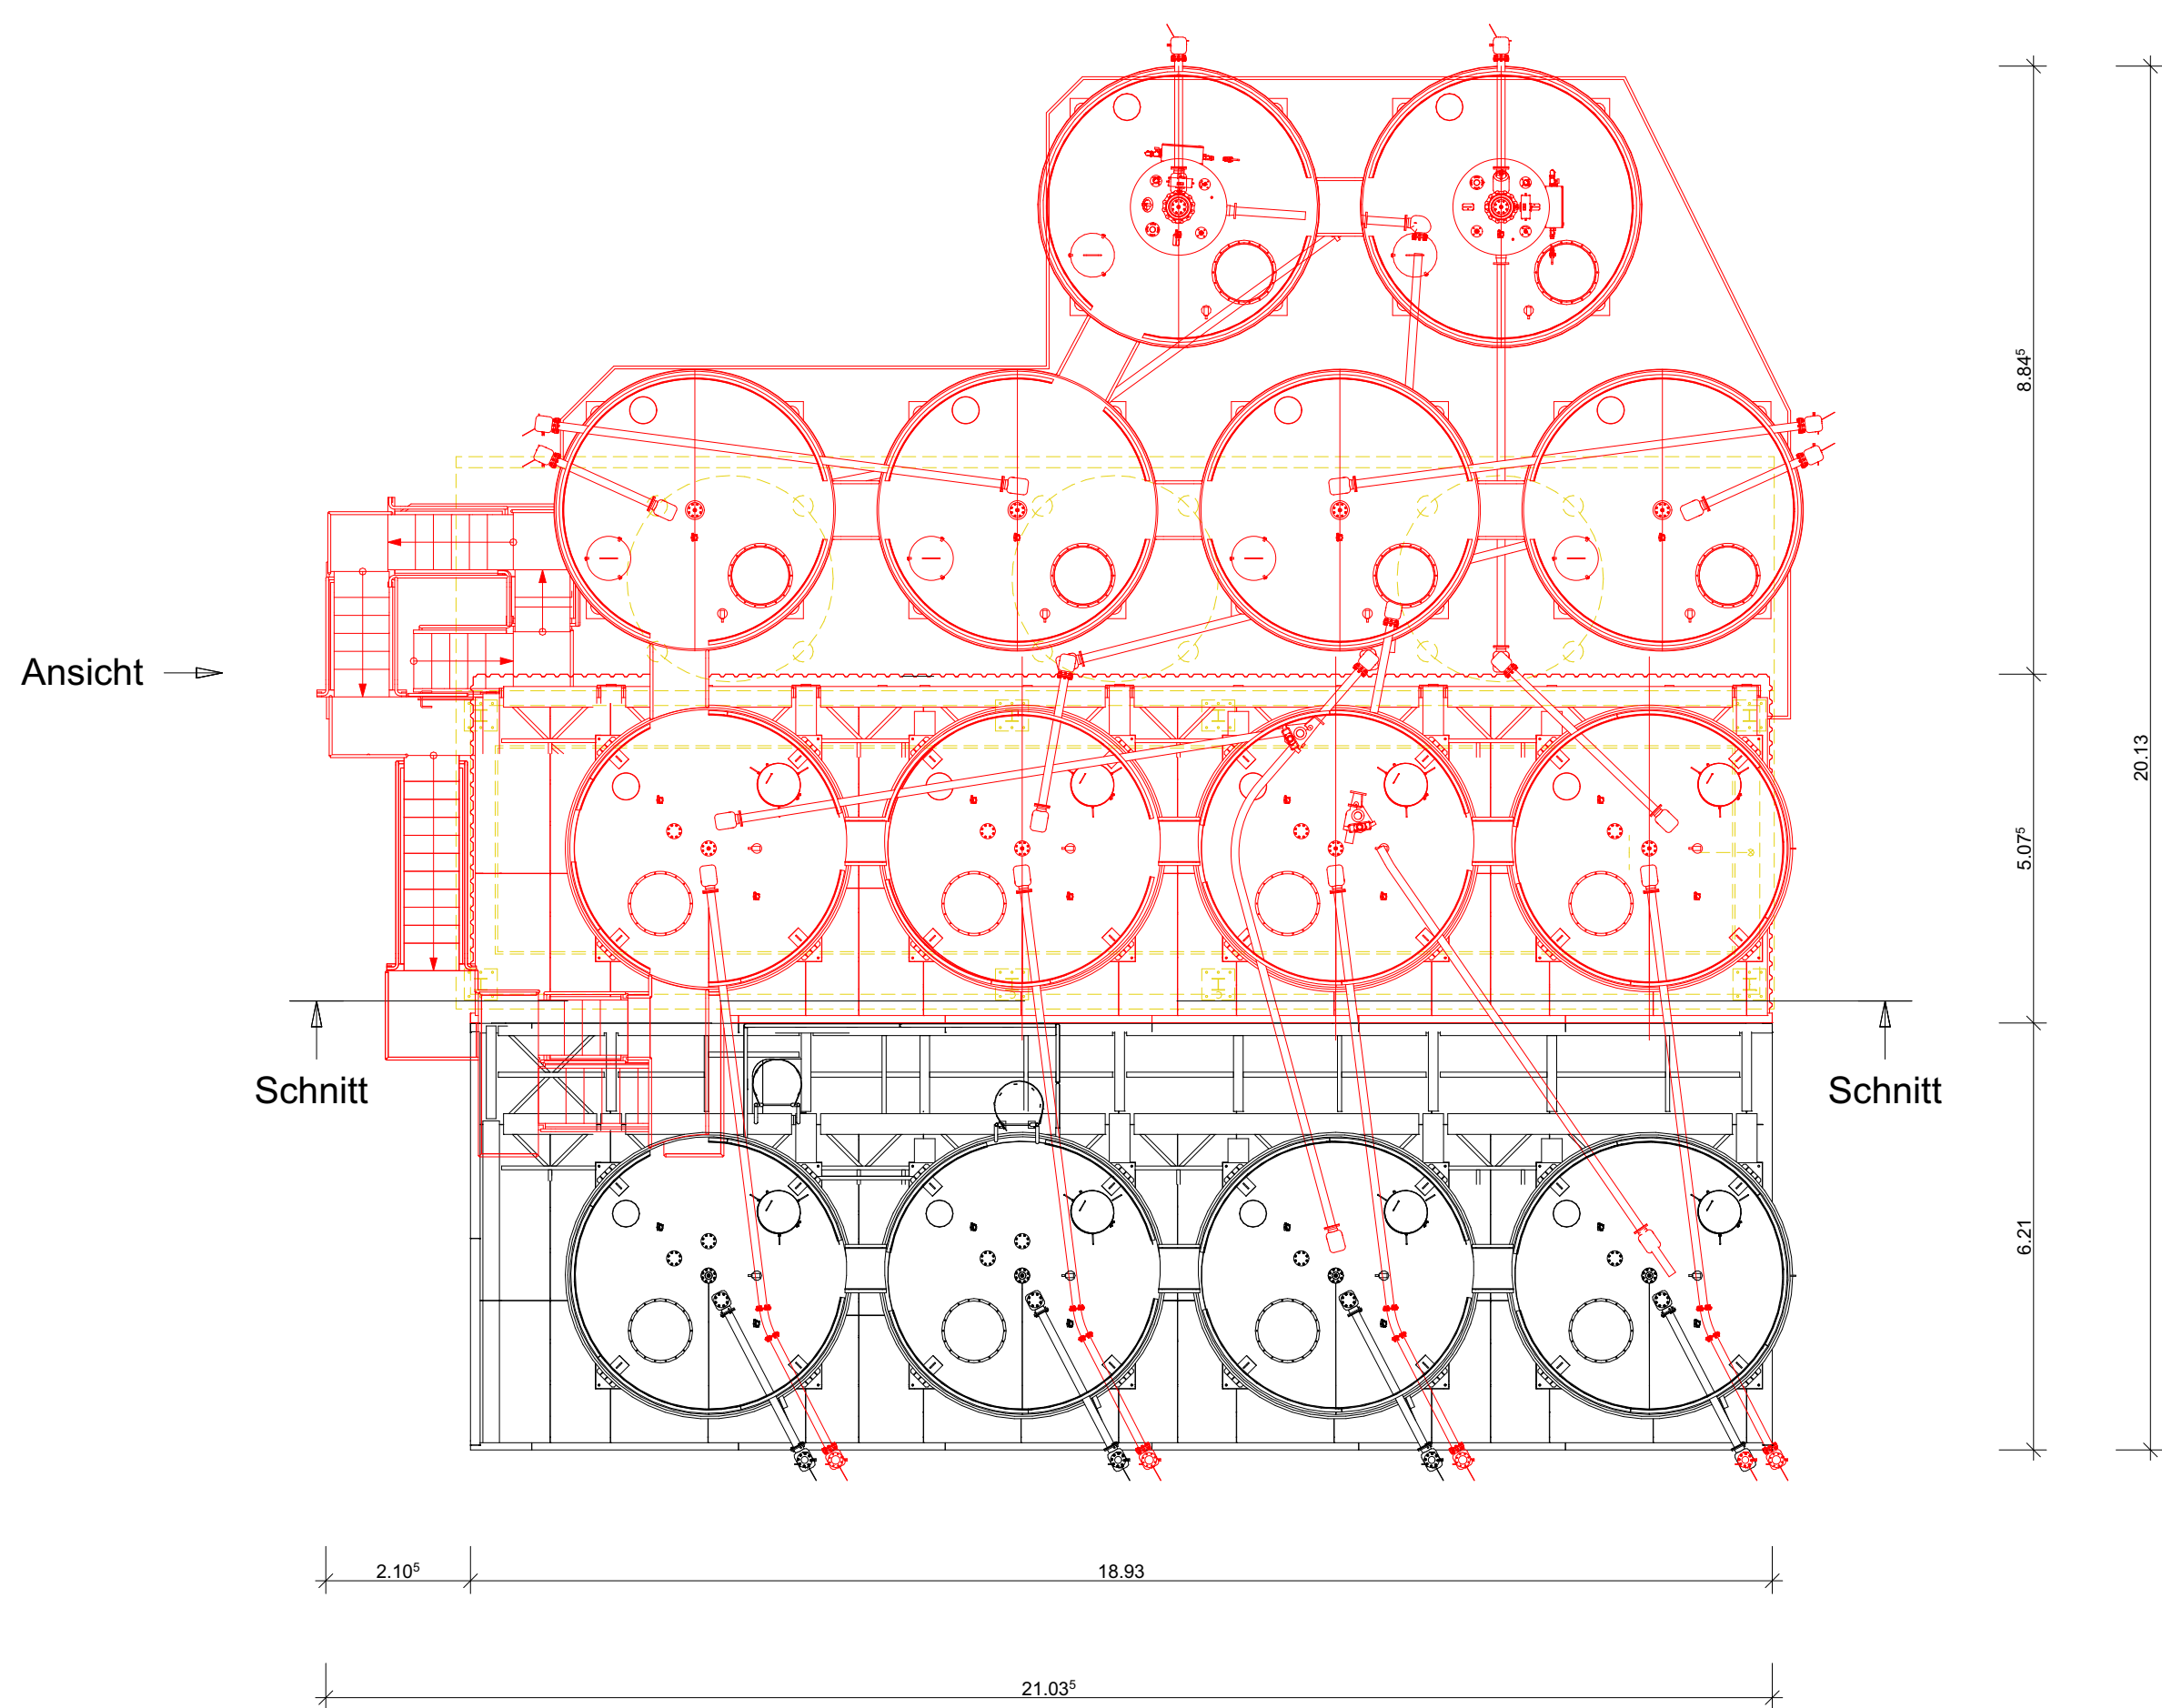

Grundriss OG 2

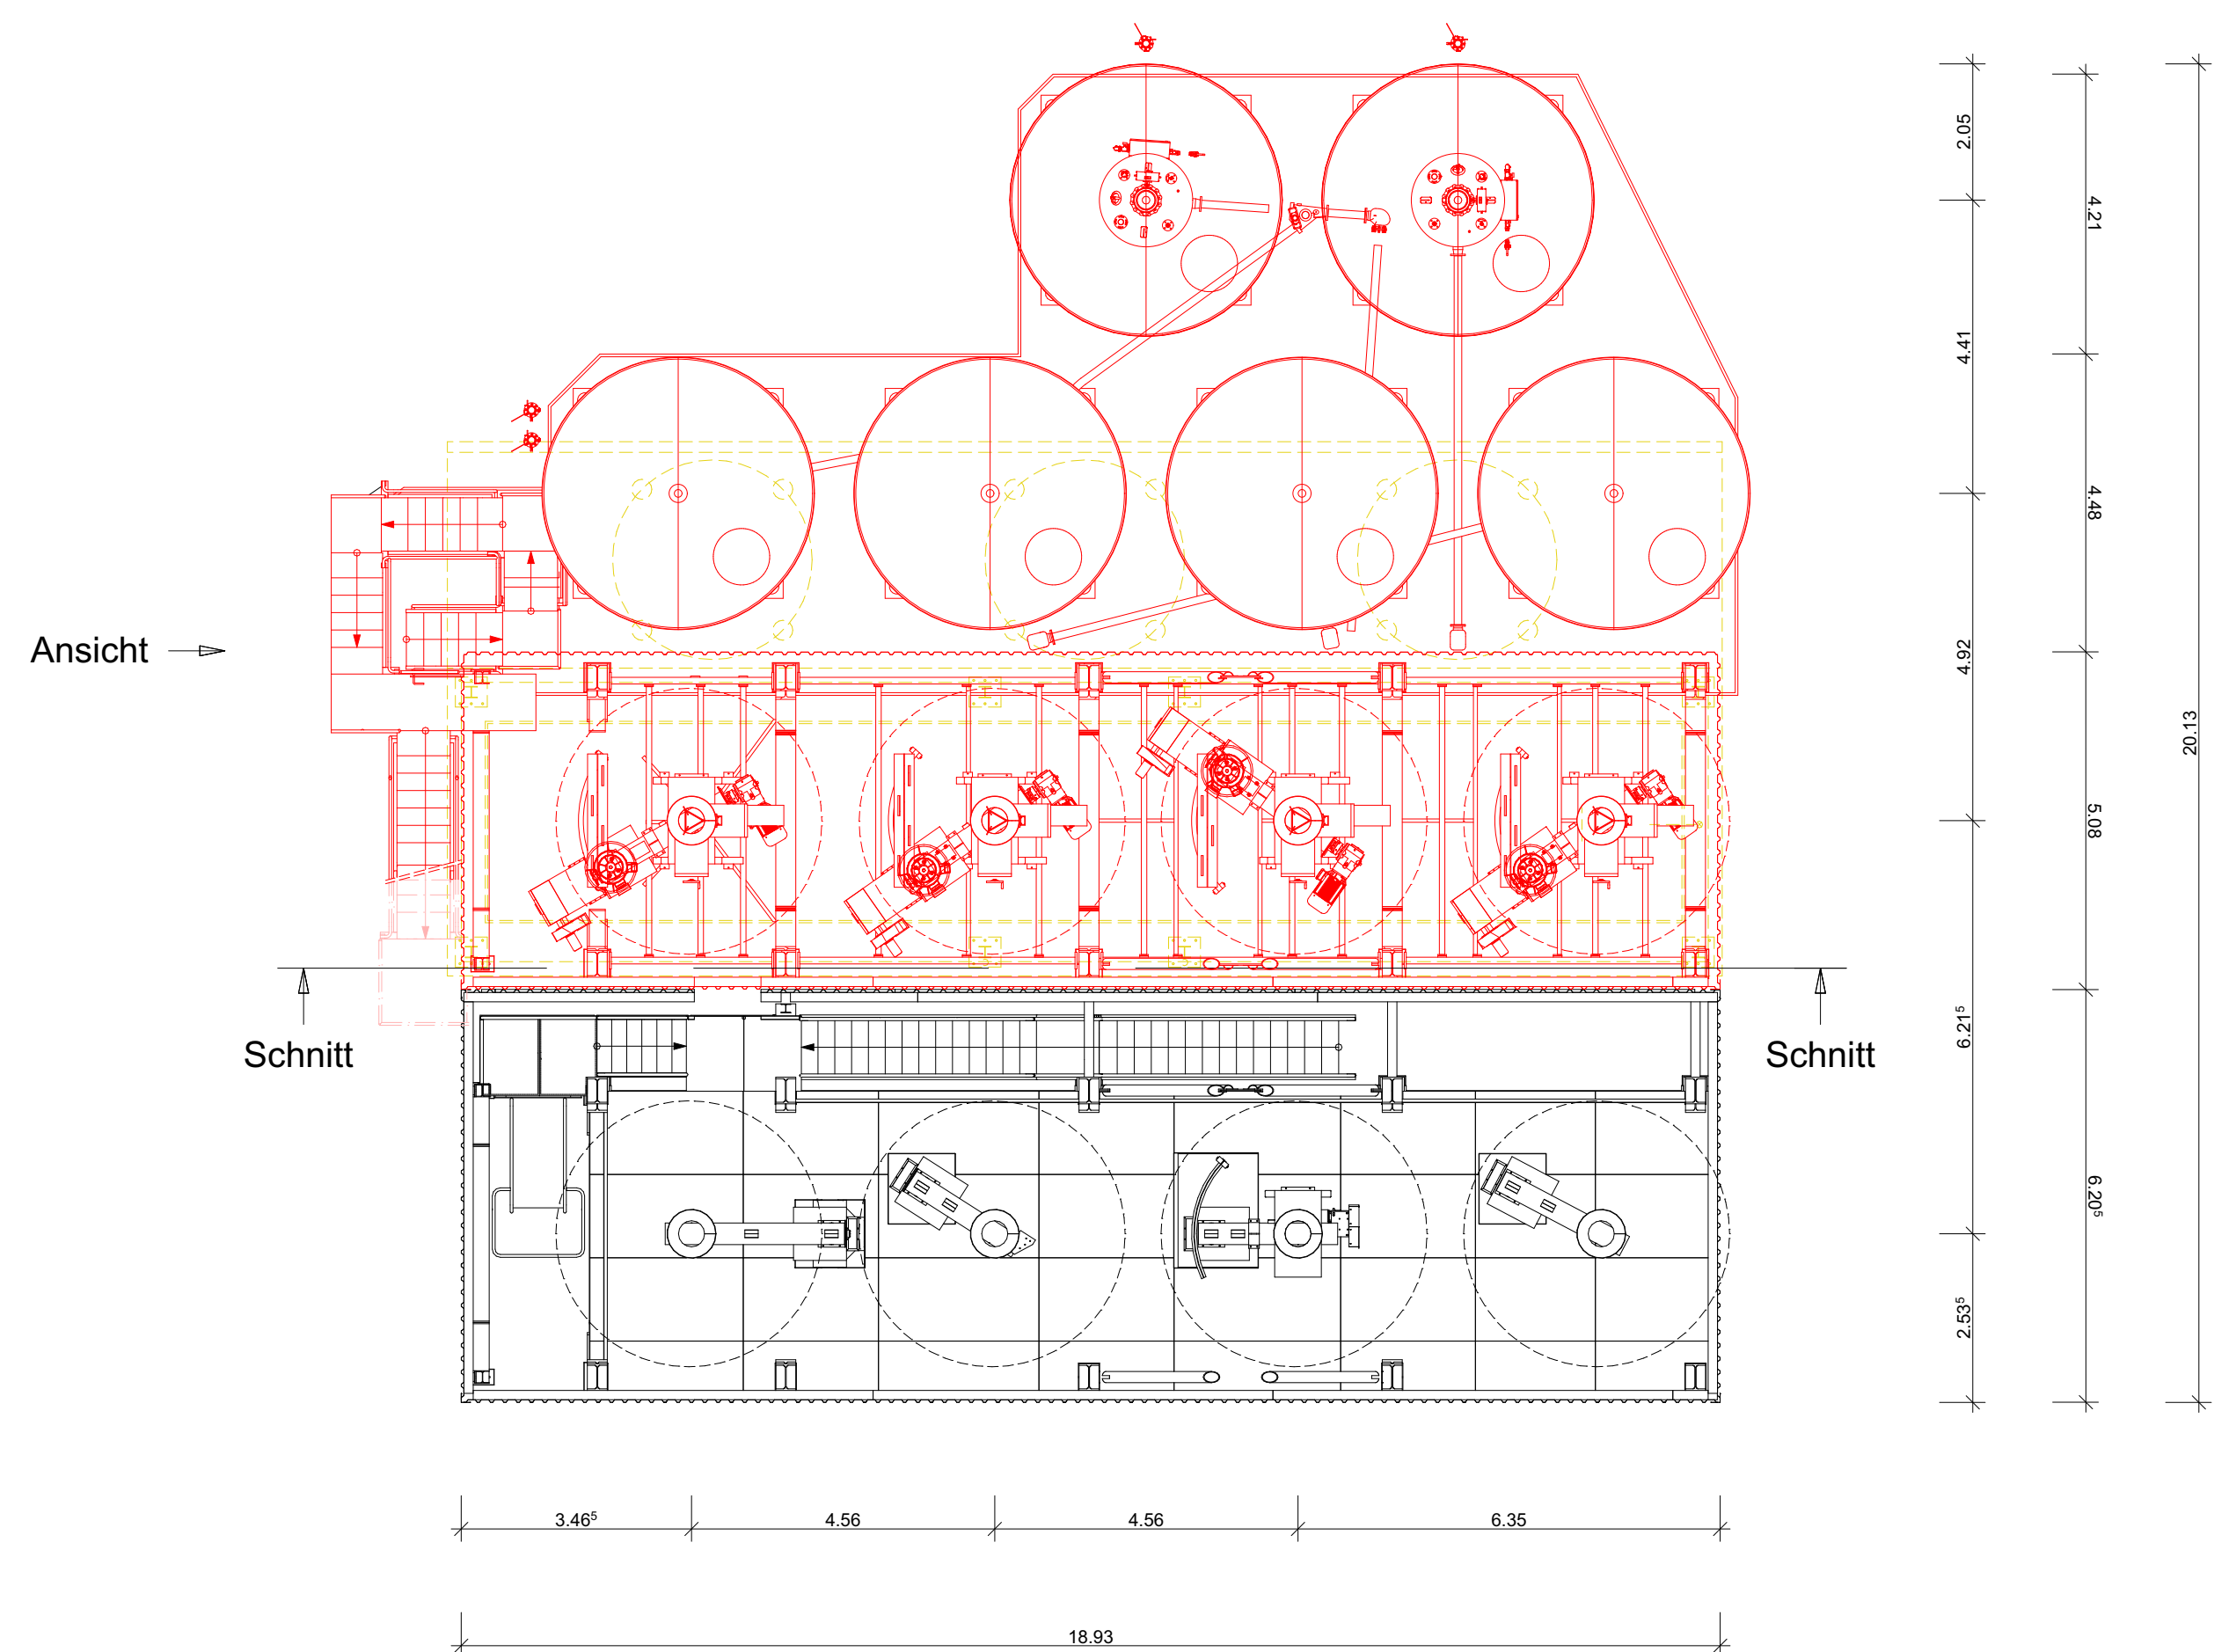

Grundriss OG 1