

Ballinger ③

- vgl. Situationsplan
- keine weiteren Zeilen

Sitzbänke


④

Holzsbänke: vor 1999

Baumstamm: 2017-


Betonsitzelement

Grundriss + Schnitt

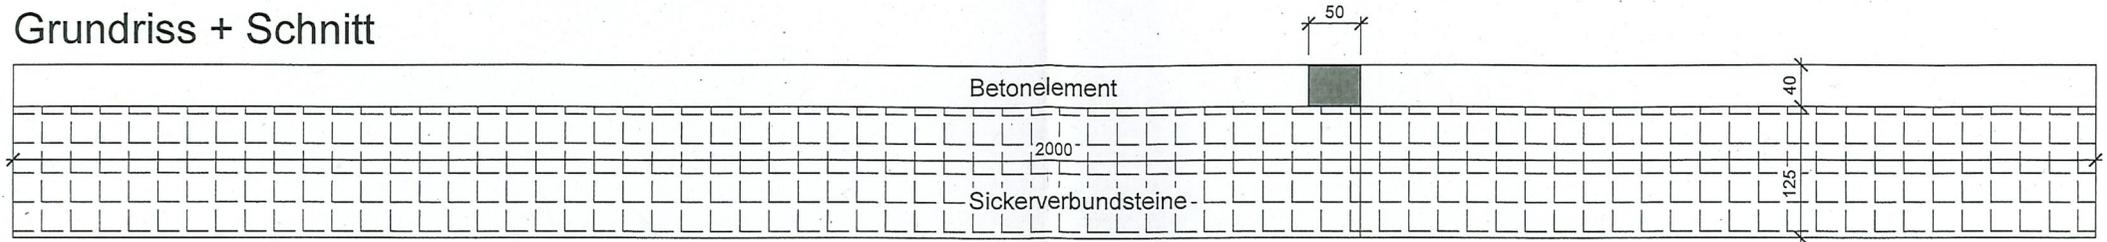

Spielerbank

Grundriss + Schnitt

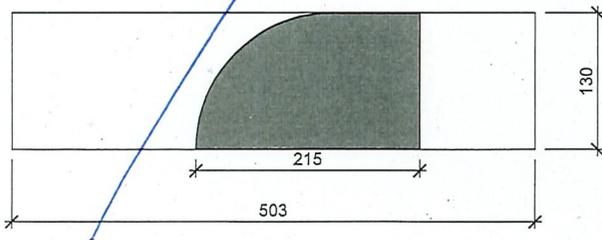

Sportplatz FC-Veltheim

Einzelbauteile

MST.: 1:50

Gez.: 29.08.2023/RW


Spielebank

⑤


Erstellungsjahr: 1995

Erneuerung: 2017

Betonsitzelement
Grundriss + Schnitt

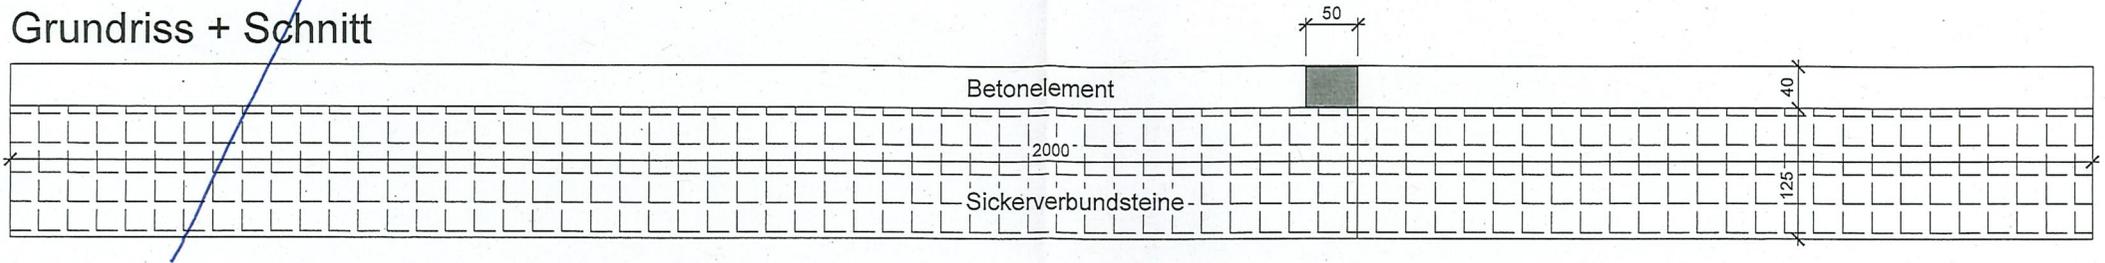


Spielerbank
Grundriss + Schnitt

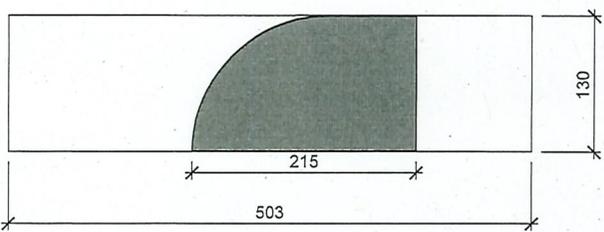

Sitzung der Baukommission 26.9.95

Bauherrschaft: FC Veltheim
Bauobjekt: Fussballplatz
Parzellen Nr.: ---
Eingang Baugesuch: 24. 8. 95
Bauvorhaben: Spielerbank

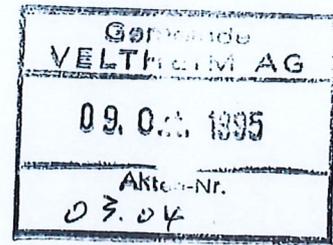

Längs des Spielfeldes - westliche Seite des Fussballplatzes - solle zwei Spielerbänke erstellt werden.

Grundriss: 4m x 1,50m
Höhe: 1,78m hinten 2,02m vorne

Konstruktion:

- Rückwand und Dach sind aus Eternit
- Tragelemente aus verzinktem Stahl
- Seitenabdeckungen aus transparentem Kunststoff
- Querverbindungen zur Stabilität und als Auflage zur Befestigung der Eternitplatten.

Die ganze Konstruktion wird verankert auf einem im Boden versenkten Betonsockel.

Beschluss: Die Baukommission erteilt die Bewilligung für die Ausführung des Vorhabens.

NAMENS DER BAUKOMMISSION

Der Präsident:

Die Aktuarin:

A u s z u g

aus dem Protokoll der Baukommission Veltheim

Sitzung vom 26. 9. 95

Konto-Nr.	Rechnungs-Nr.

Im Auftrag des Gemeinderates erteilt die Baukommission Veltheim gestützt auf § 7 sowie unter Anwendung von § 15 BO vom 8. März 1991

an: FC Veltheim

für das mit Datum vom 24. 8. 95 eingereichte Gesuch mit den nachfolgenden Bedingungen hiermit die

B e w i l l i g u n g

für: Erstellen einer Spielerbank

Bedingungen

1. Die Ausführung der obgenannten Arbeiten etc. hat

nach den eingereichten Unterlagen

gemäss den Besprechungen mit Herrn

zu erfolgen.

2. Die Bestimmungen der Bauordnung, des Kanalisations- und des Wasserreglementes sowie der angehefteten allgemeinen Bauvorschriften der Gemeinde Veltheim gelten, soweit sie zutreffen, als integrierender Bestandteil dieser Bewilligung.

3. Die Fertigstellung der Arbeiten ist Herrn Thomas Gysel (Tel. 43 32 85) zur Kontrolle zu melden.

4. Die Bewilligungs- und Behandlungskosten betragen gemäss § 21 BO Fr. 50.-. Dieser Betrag ist vor Ausführung der Arbeiten oder spätestens innert 30 Tagen mit dem beiliegenden Einzahlungsschein auf das Postcheckkonto der Finanzverwaltung zu überweisen.

5. Mit dem Beginn der Arbeiten anerkennt der Bewilligungsinhaber die Pflicht zur Einhaltung der ihm auferlegten Bedingungen.

5106 Veltheim,

NAMENS DER BAUKOMMISSION
Der Präsident:

Der Aktuar:

Stefan Bürkler
Dorothea Gysel-Pauler

- PA an FC Veltheim, z. Hd. v. Stefan Bürkler mit Einzahlungsschein
- X- PA an Gemeinderat Veltheim
- PA an Finanzverwaltung Veltheim
- PA zu den Akten der Baukommission

Versandt:

Beilageblatt zum Protokoll der Baukommission

GEBUEHREN UND KOSTEN

Bauherrschaft: *FC Veltheim*

Bauobjekt: *Spielerbank*

Gestützt auf § 21 der Bauordnung sind folgende Gebühren und Kostenbeiträge zu erheben:

- | | | |
|--------------------------|--|-----------------|
| <input type="checkbox"/> | Baubewilligungsgebühr (1,5 o/oo von Fr. <i>✓</i>) | Fr. <i>50.-</i> |
| <input type="checkbox"/> | Erhöhung infolge mangelhafter Unterlagen | Fr. |
| <input type="checkbox"/> | Publikationskosten | Fr. |
| <input type="checkbox"/> | Kosten für allfällige Fachleute | Fr. |
| <input type="checkbox"/> | Kosten für allfällige Gutachten | Fr. |
| <input type="checkbox"/> | _____ | Fr. |
| <input type="checkbox"/> | _____ | Fr. |
| <input type="checkbox"/> | _____ | Fr. |

Total Gebühren und Kosten

Fr. *50.-*
=====

5106 Veltheim,

NAMENS DER BAUKOMMISSION

Der Präsident:

r. Juel

Die Aktuarin:

Dr. i. c. Maria Engel-Pröckel