


Bauherr **Einwohnergemeinde Veltheim**

Objekt **Tempo 30, Aspalter**

Dokument **Situations- und Massnahmenplan 1:500**

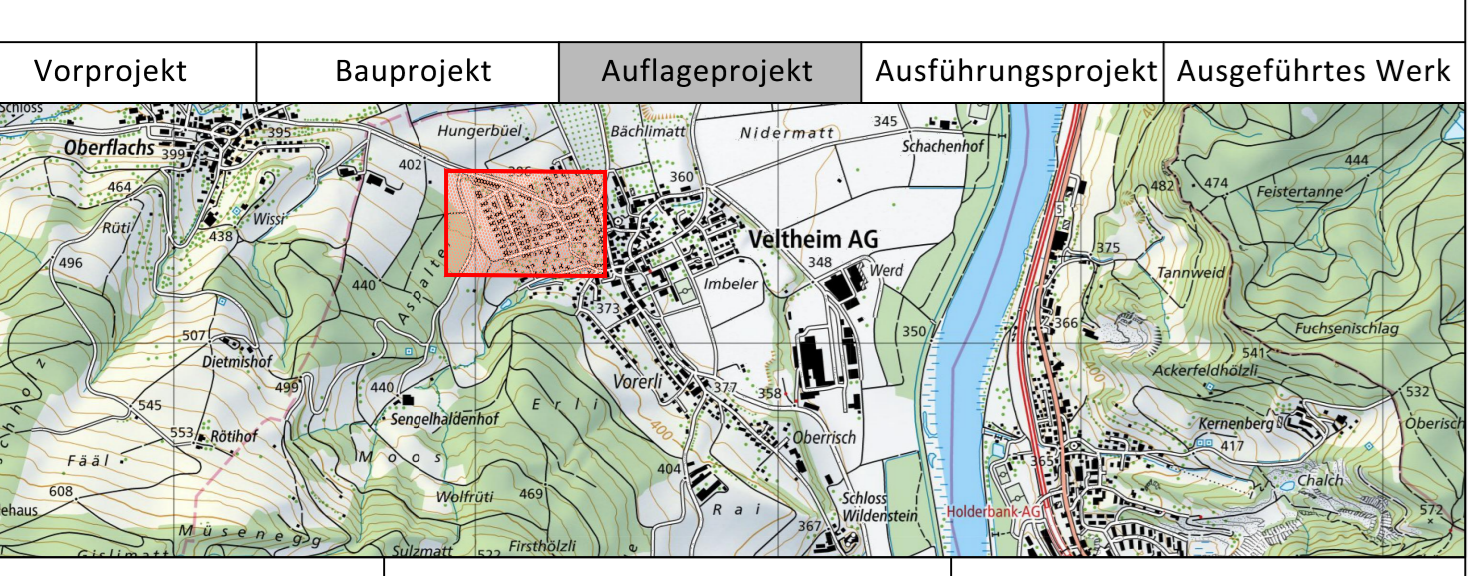

Projekt-Nr.	VE4069000	Entstellung	Anderungen	
Doku-Nr.	02.01.01	Projektierer	Name	Datum
Format	89/126	Erstellt	Name	Datum
		Gepflegt	Name	Datum

KIP
INGENIEURE UND PLANER

Stegmattweg 11
5610 Wolhen
www.kip.ch

Tel. 056 / 618 30 10
Fax 056 / 618 30 11
kip.wolhen@kip.ch

Legende Strassenbau

	bestehend		projektiert
	Strasse		Perimeter Gebiete
	Gehweg		Markierung "Zone 30" / "30"
	Gebäude		Rechtsworttritt
	Bauzonengrenze		Sichtzone
	Signalation best.		Signalation neu
	Markierung best.		Markierung neu
	Steine		
	Ständer		



Stampfbünde

Stegmattweg

Aspalter

Erribach

Leuemattweg

Leuematt

Oberdorf

Oberdorfsweg

Ufem Hübel