


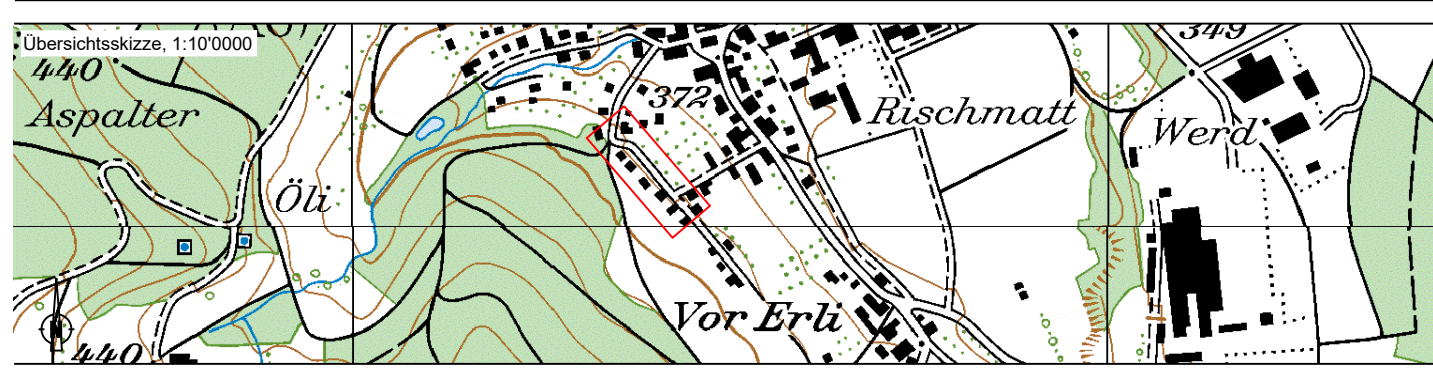

Erliweg / Erlihalde Strassensanierung/-erneuerung inkl. Anpassung Werkleitungen

Auflageprojekt

Situationsplan Erliweg, 1:200



Bauherr: Projektverfasser:



Projektnummer: 4120PBG112
 Plannummer: 101
 Format: 30x126
 EDV-Pfad: ...12_Bauprojekt_Auflageprojekttc_Plaenel101_Situation.dwg
 Plotfile:



5201 Brugg
 Neumarkt 1
 T 058 580 97 97
 brugg@portaag.ch
 www.portaag.ch

Art	Erstellung	Änderung 1	Änderung 2
gezeichnet:	Stf 13.04.2023	Bri 21.09.2023	Rel 13.01.2025
geprüft:	Sci 13.04.2023	Sci 21.09.2023	Sci 13.01.2025
freigegeben:	Sm 13.04.2023	Sm 21.09.2023	Sm 13.01.2025

Beschreibung der letzten Änderung: Ergänzung Sichtzone

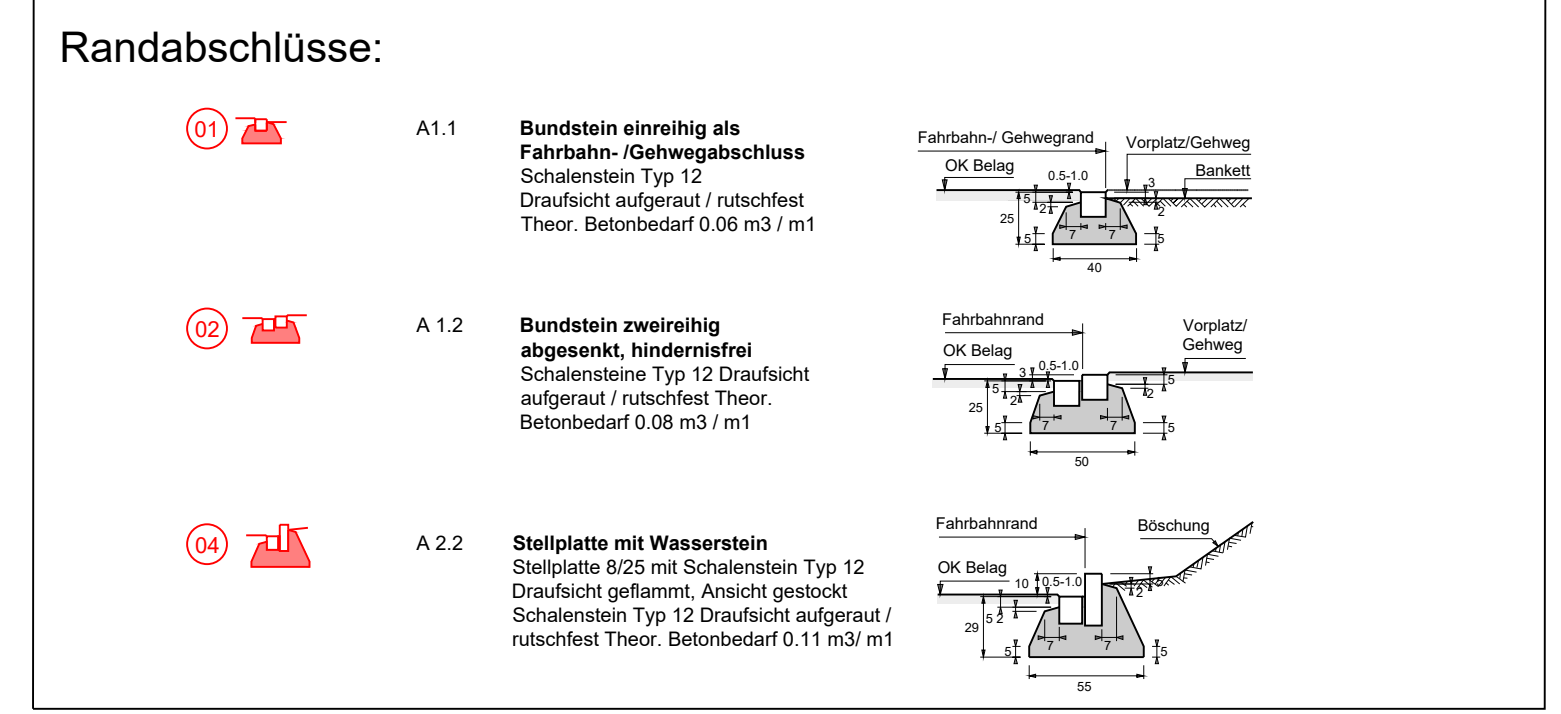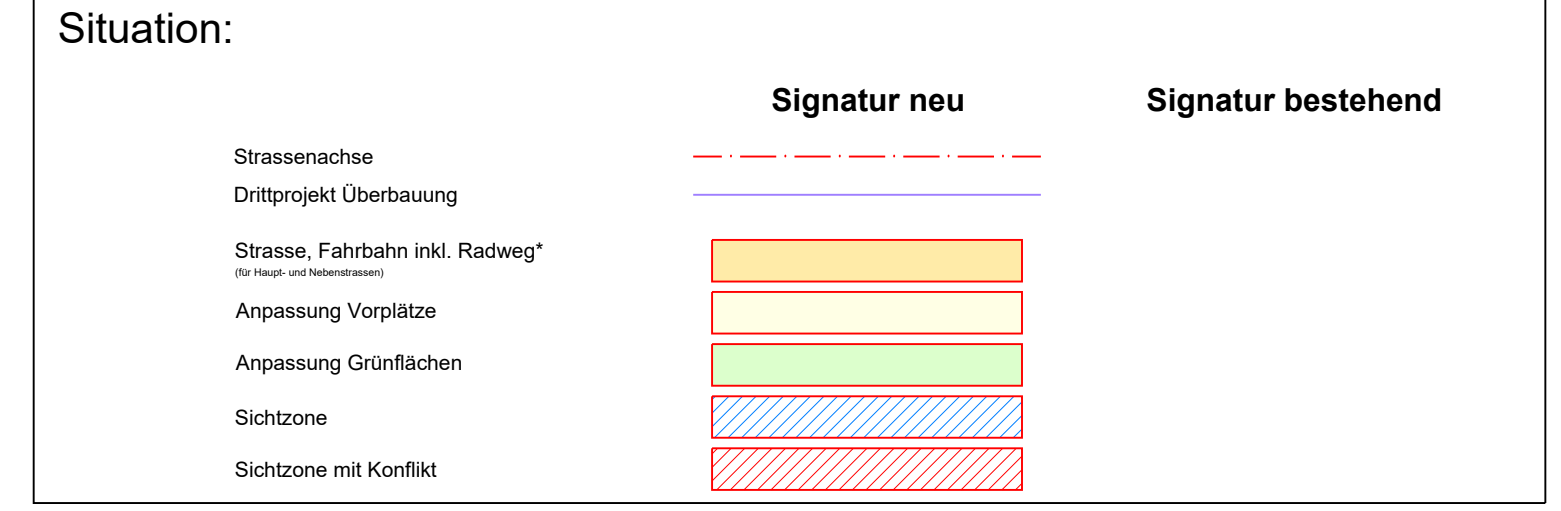

Freihaltebereich

