


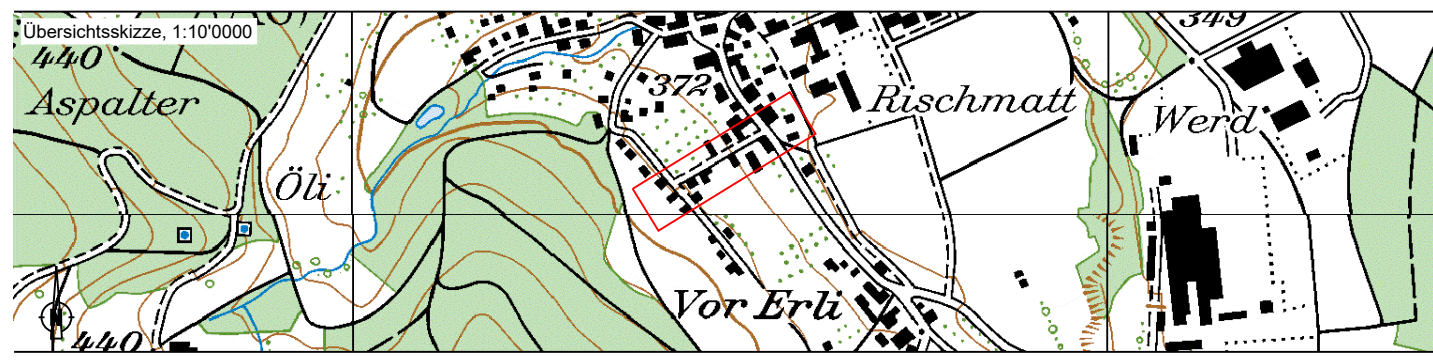

Erliweg / Erlihalde Strassensanierung/-erneuerung inkl. Anpassung Werkleitungen

Auflageprojekt

Situationsplan Erlihalde, 1:200



Bauherr: Projektverfasser:

Projektnummer: 4120PBG112
 Plannummer: 102
 Format: 30x126
 EDV-Pfad: ...IS...12_Bauprojkt_Auflageprojktic_Plaenel101_Situation.dwg
 Plotfile:



Art:	Erstellung:	Änderung 1:	Änderung 2:
gezeichnet:	Stf 13.04.2023	Bri 21.09.2023	Rel 13.01.2025
geprüft:	Sci 13.04.2023	Sci 21.09.2023	Sci 13.01.2025
freigegeben:	Sm 13.04.2023	Sm 21.09.2023	Sm 13.01.2025

Beschreibung der letzten Änderung: Ergänzung Sichtzone

