


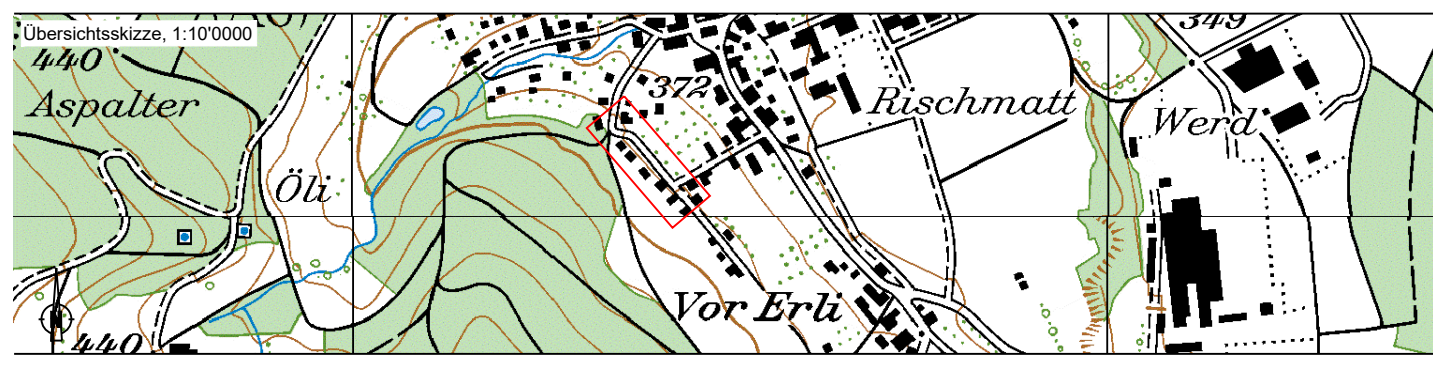

Erliweg / Erlihalde Strassensanierung/-erneuerung inkl. Anpassung Werkleitungen

Auflageprojekt

Situation Werkleitungen Erliweg, 1:200



Bauherr:

Projektverfasser:

Projektnummer: 4120PBG112
Plannummer: 103
Format: 30x126
EDV-Pfad: ...s..._12_Bauprojekt_Auflageprojekte_Plaenel101_Situation.dwg
Plotfile:



Art:	Erstellung:	Änderung 2:	Änderung 3:
gezeichnet:	Stf 13.04.2023	Bri 21.09.2023	Rel 13.01.2025
geprüft:	Sci 13.04.2023	Sci 21.09.2023	Sci 13.01.2025
freigegeben:	Sm 13.04.2023	Sm 21.09.2023	Sm 13.01.2025

5201 Brugg
Neumarkt 1
T 058 580 97 97
brugg@portaag.ch
www.portaag.ch

Beschreibung der letzten Änderung: Kandelaber versetzt

Werkleitungen:

Medium	Signatur neu	Signatur bestehend
Cablecom		
Elektrizität		
Mischabwasser		
Sauberabwasser		
Swisscom		
Wasserversorgung		
Leitung abbrechen		

Leitungspunkte:

Signatur neu	Signatur bestehend
best. Werkleitungsschacht abbrechen	

