


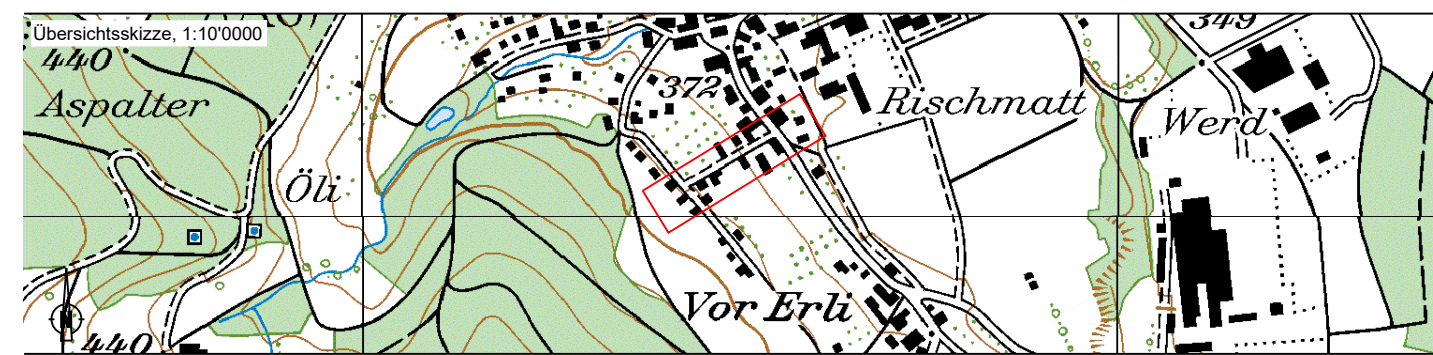

# Erliweg / Erlihalde Strassensanierung/-erneuerung inkl. Anpassung Werkleitungen

**Auflageprojekt**

Situation Werkleitungen Erlihalde, 1:200



Bauherr:

Projektverfasser:

Projektnummer: 4120PBG112

Plannummer: 104

Format: 30x126

EDV-Pfad: ...15...12\_Bauprojekt\_Auflageprojekt\_Plaenel101\_Situation.dwg

Plotfile:



Art	Erstellung:	Änderung 1:	Änderung 2:
gezeichnet:	Stf 13.04.2023	Bri 21.09.2023	Rel 13.01.2025
geprüft:	Sci 13.04.2023	Sci 21.09.2023	Sci 13.01.2025
freigegeben:	Sm 13.04.2023	Sm 21.09.2023	Sm 13.01.2025

5201 Brugg  
Neumarkt 1  
T 058 580 97 97  
brugg@portaag.ch  
www.portaag.ch

Beschreibung der letzten Änderung: Kandelaber versetzt

**Werkleitungen:**

Medium	Signatur neu	Signatur bestehend
Cablecom		
Elektrizität		
Mischabwasser		
Sauberabwasser		
Swisscom		
Wasserversorgung		
Leitung abbrechen		

**Leitungspunkte:**

	Signatur neu	Signatur bestehend
Kandelaber		
Hydrant		
Schieber		
Kontrollschacht (Kataster)		
best. Werkleitungsschacht abbrechen		

