


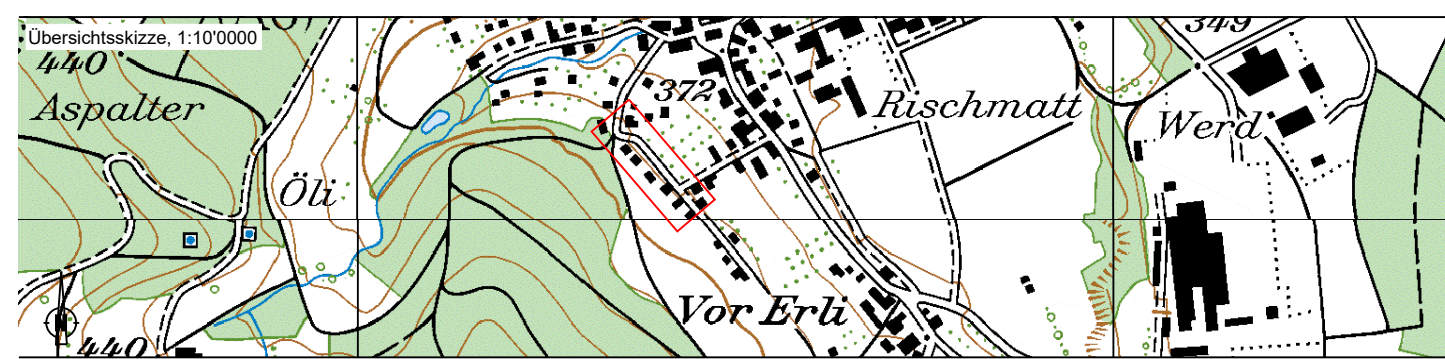

Erliweg / Erlihalde Strassensanierung/-erneuerung inkl. Anpassung Werkleitungen

Auflageprojekt

Längenprofil Erliweg, 1:500/50
Mischwasser



Bauherr:

Projektverfasser:

Projektnummer: 4120PBG112
 Plannummer: 105
 Format: 30x63
 EDV-Pfad: ...15_...12_Bauprojekt_Auflageprojekte_Plaenel101_Situation.dwg
 Plotfile: -

Art:	Erstellung:	Änderung 2:	Änderung 3:
gezeichnet:	Stl 13.04.2023	Brl 21.09.2023	Rel 13.01.2025
geprüft:	Sci 13.04.2023	Sci 21.09.2023	Sci 13.01.2025
freigegeben:	Sm 13.04.2023	Sm 21.09.2023	Sm 13.01.2025

Beschreibung der letzten Änderung: Anpassung Darstellung an Situation



5201 Brugg
 Neumarkt 1
 T 058 580 97 97
 brugg@portaag.ch
 www.portaag.ch

