


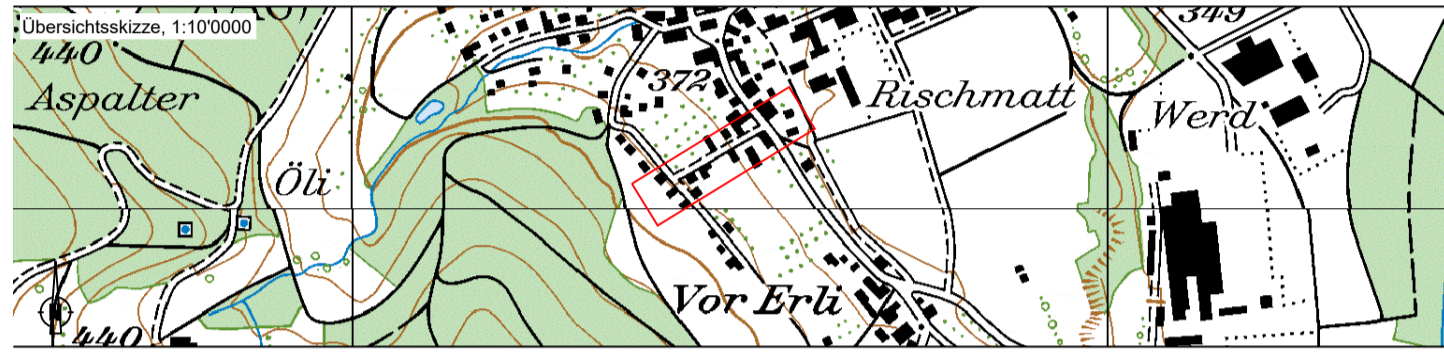

Erliweg / Erlihalde Strassensanierung/-erneuerung inkl. Anpassung Werkleitungen

Auflageprojekt

Längenprofil Erlihalde, 1:500/50
Mischwasser



Bauherr:

Projektverfasser:

Projektnummer: 4120PBG112
Plannummer: 106
Format: 60x63
EDV-Pfad: ..\S_12_Bauprojekt_Auflageprojekt_Plaene\101_Situation.dwg
Plotfile:



Art:	Erstellung:	Änderung 2:	Änderung 3:
gezeichnet:	Sti 13.04.2023	Bil 21.09.2023	Ret 13.01.2025
geprüft:	Sci 13.04.2023	Sci 21.09.2023	Sci 13.01.2025
freigegeben:	Sm 13.04.2023	Sm 21.09.2023	Sm 13.01.2025

5201 Brugg
Neumarkt 1
T 058 580 97 97
brugg@portaag.ch
www.portaag.ch

Beschreibung der letzten Änderung: Anpassung an Darstellung Situation

