


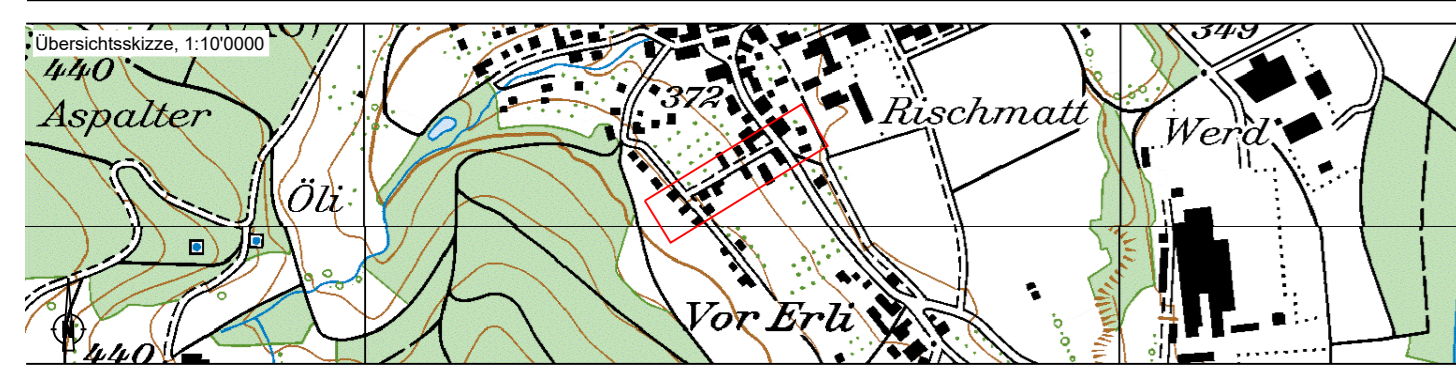

Erliweg / Erlihalde Strassensanierung/-erneuerung inkl. Anpassung Werkleitungen Auflageprojekt

Querprofile Erlihalde, 1:100



Bauherr:

Projektverfasser:

Projektnummer: 4120PBG112
 Plannummer: 108
 Format: 30x126
 EDV-Pfad: ...15...2_Bauprojekt_Auflageprojekte_Plaene\101_Situation.dwg
 Plotfile:



Art	Erstellung:	Änderung 1:	Änderung 2:
gezeichnet:	Sti 13.04.2023	Bri 21.09.2023	Rel 13.01.2025
geprüft:	Sci 13.04.2023	Sci 21.09.2023	Sci 13.01.2025
freigegeben:	Sm 13.04.2023	Sm 21.09.2023	Sm 13.01.2025

S201 Brugg
 Neumarkt 1
 T 058 580 97 97
 brugg@porta.ch
 www.portaag.ch

Beschreibung der letzten Änderung: Projektstadium zu Auflageprojekt

