


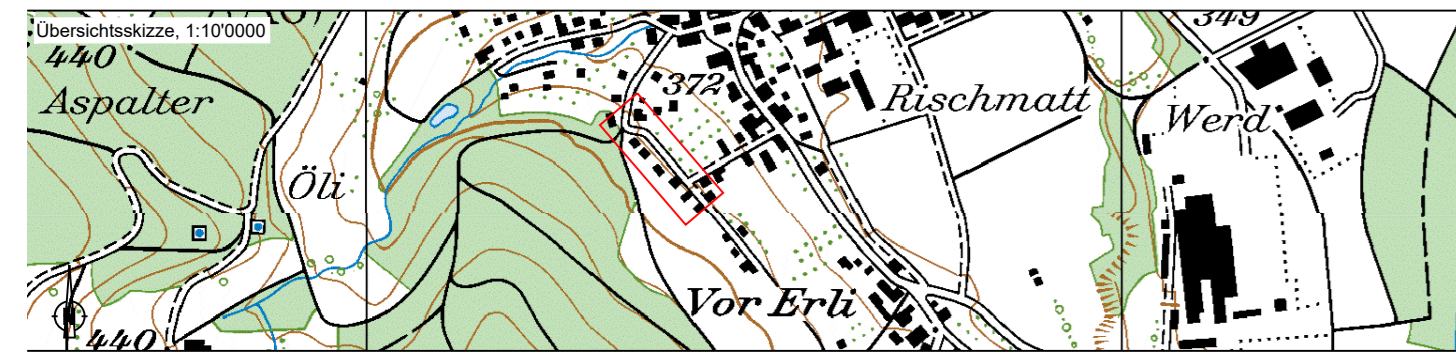

Erliweg / Erlihalde Strassensanierung/-erneuerung inkl. Anpassung Werkleitungen

Auflageprojekt

Normschacht 1:20



Bauherr:

Projektverfasser:

Projektnummer: 4120PBG112
Plannummer: 109
Format: 30x105
EDV-Plad: ...15_...12_Bauprojekt_Auflageprojekte_Plaene101_Situation.dwg
Plotfile:




Art:	Erstellung:	Änderung 1:	Änderung 2:
gezeichnet:	Stf 13.04.2023	Bri 21.09.2023	Rel 13.01.2025
geprüft:	Sci 13.04.2023	Sci 21.09.2023	Sci 13.01.2025
freigegeben:	Sm 13.04.2023	Sm 21.09.2023	Sm 13.01.2025


Beschreibung der letzten Änderung: Projektstadium zu Auflageprojekt

S201 Brugg
Neumarkt 1
T 058 580 97 97
brugg@porta.ch
www.portaag.ch

Grundriss 1:20 (Normschacht ø1000mm)

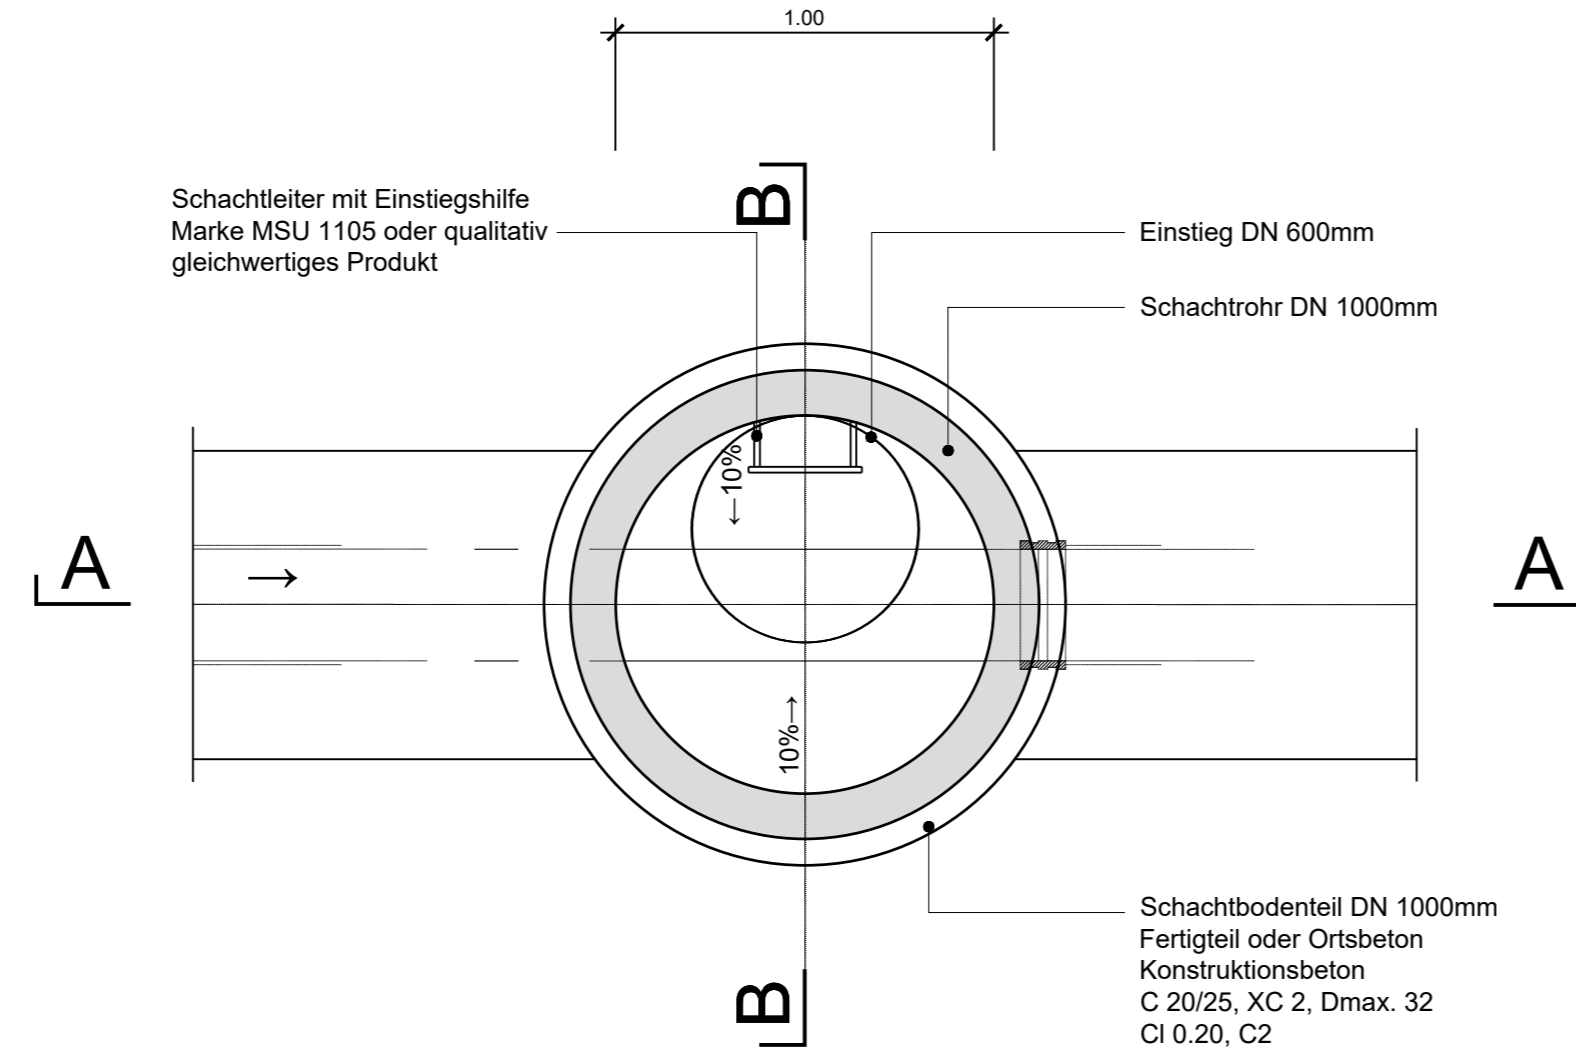

Schnitt A-A 1:20 (Normschacht ø1000mm)

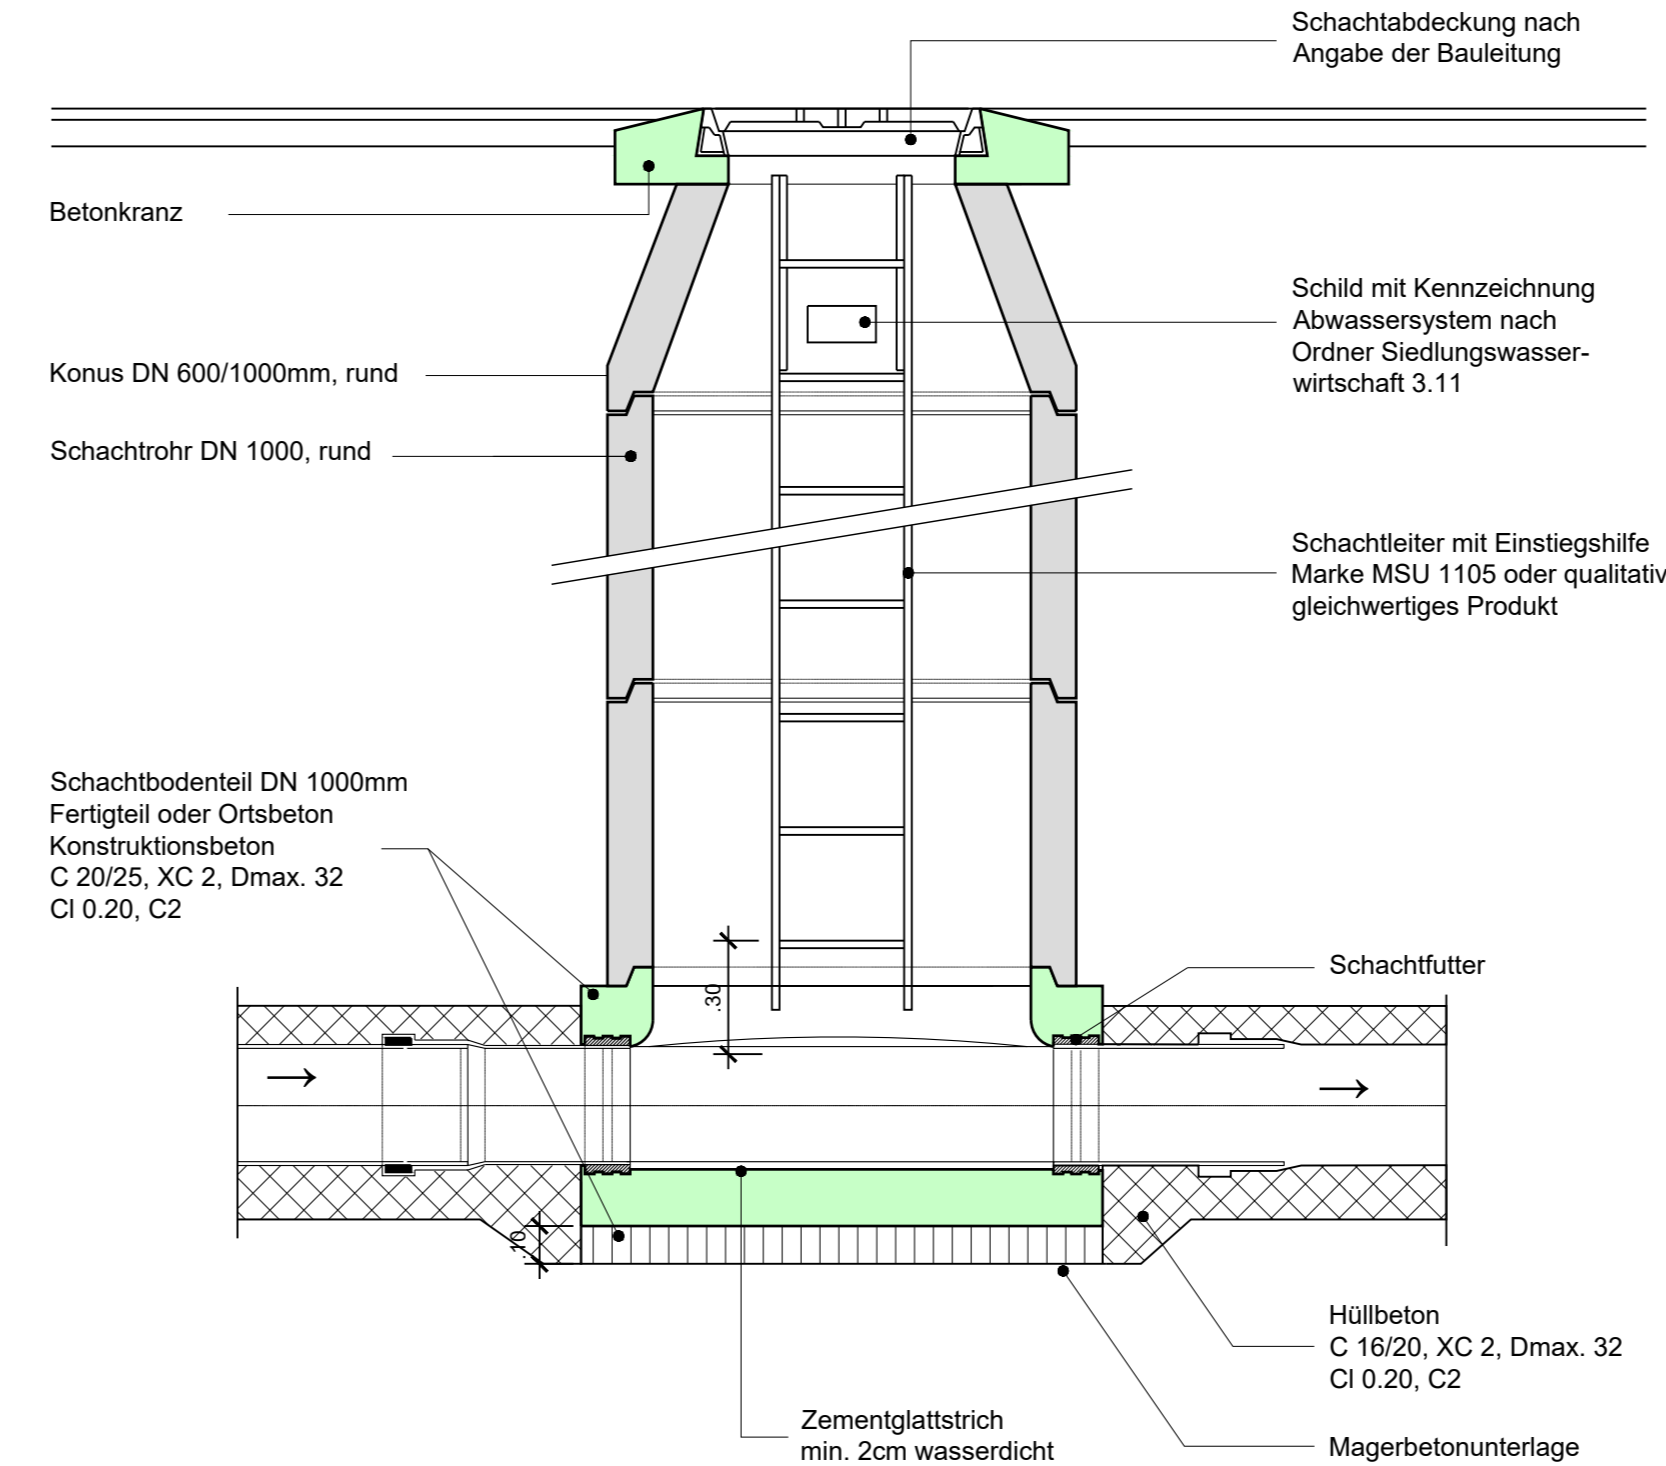

Schnitt B-B 1:20 (Normschacht ø1000mm)

