




Schnitt 01

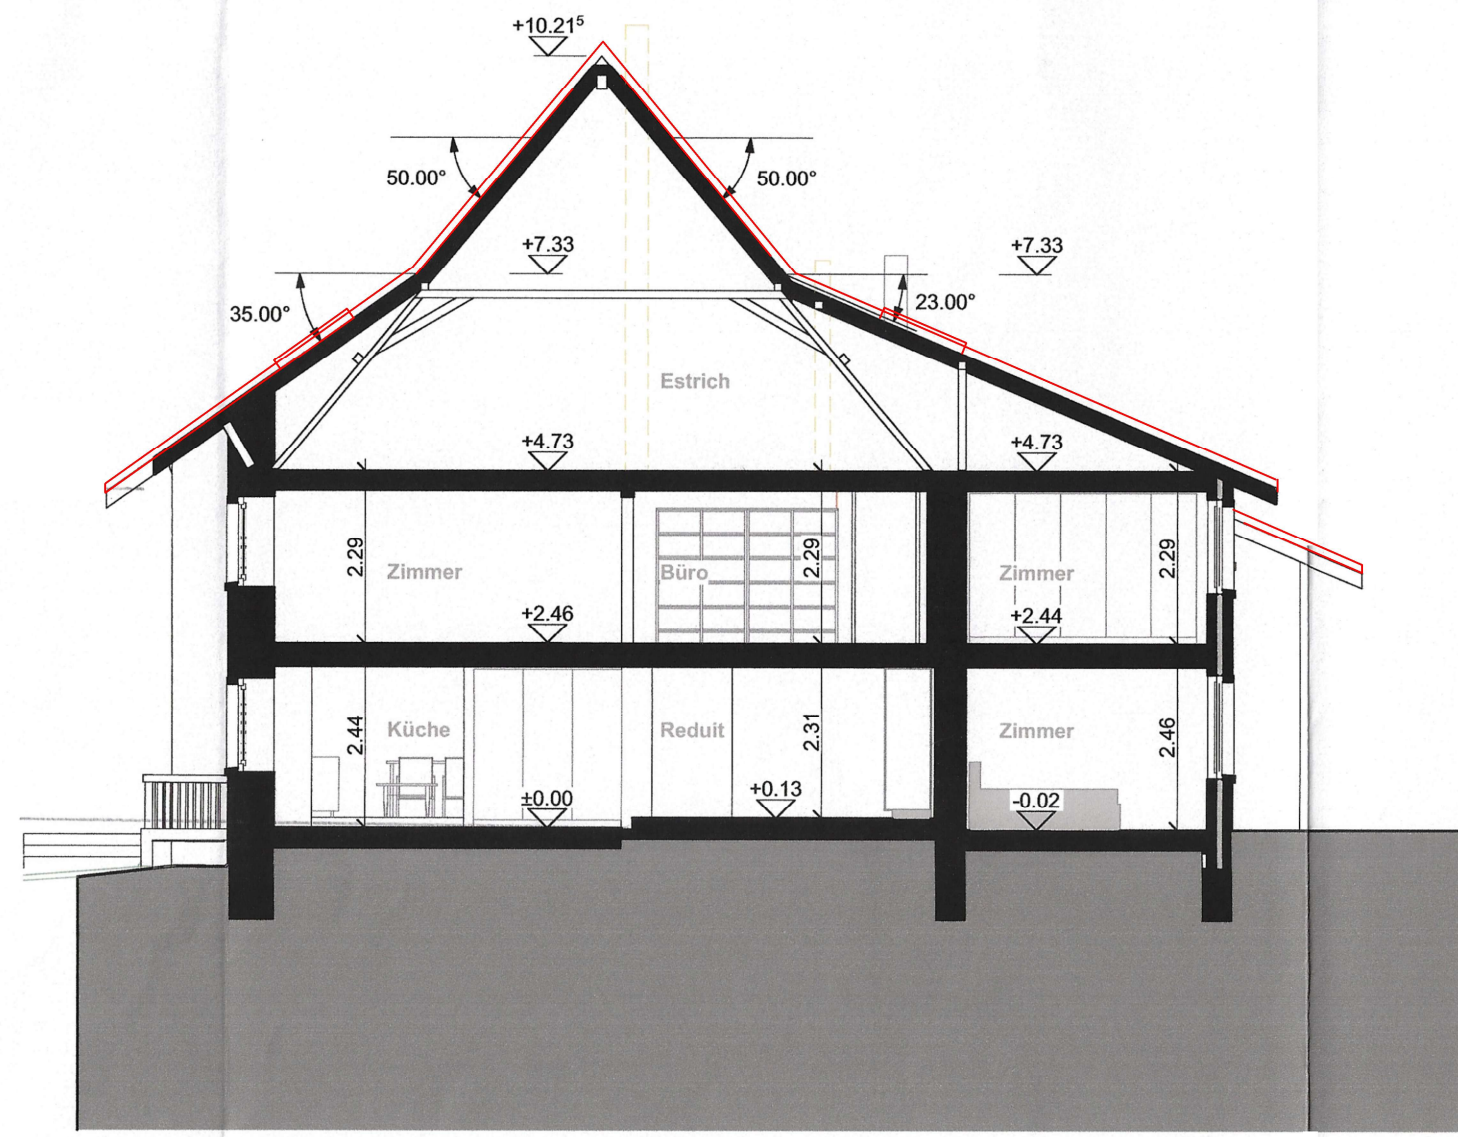


Schnitt B

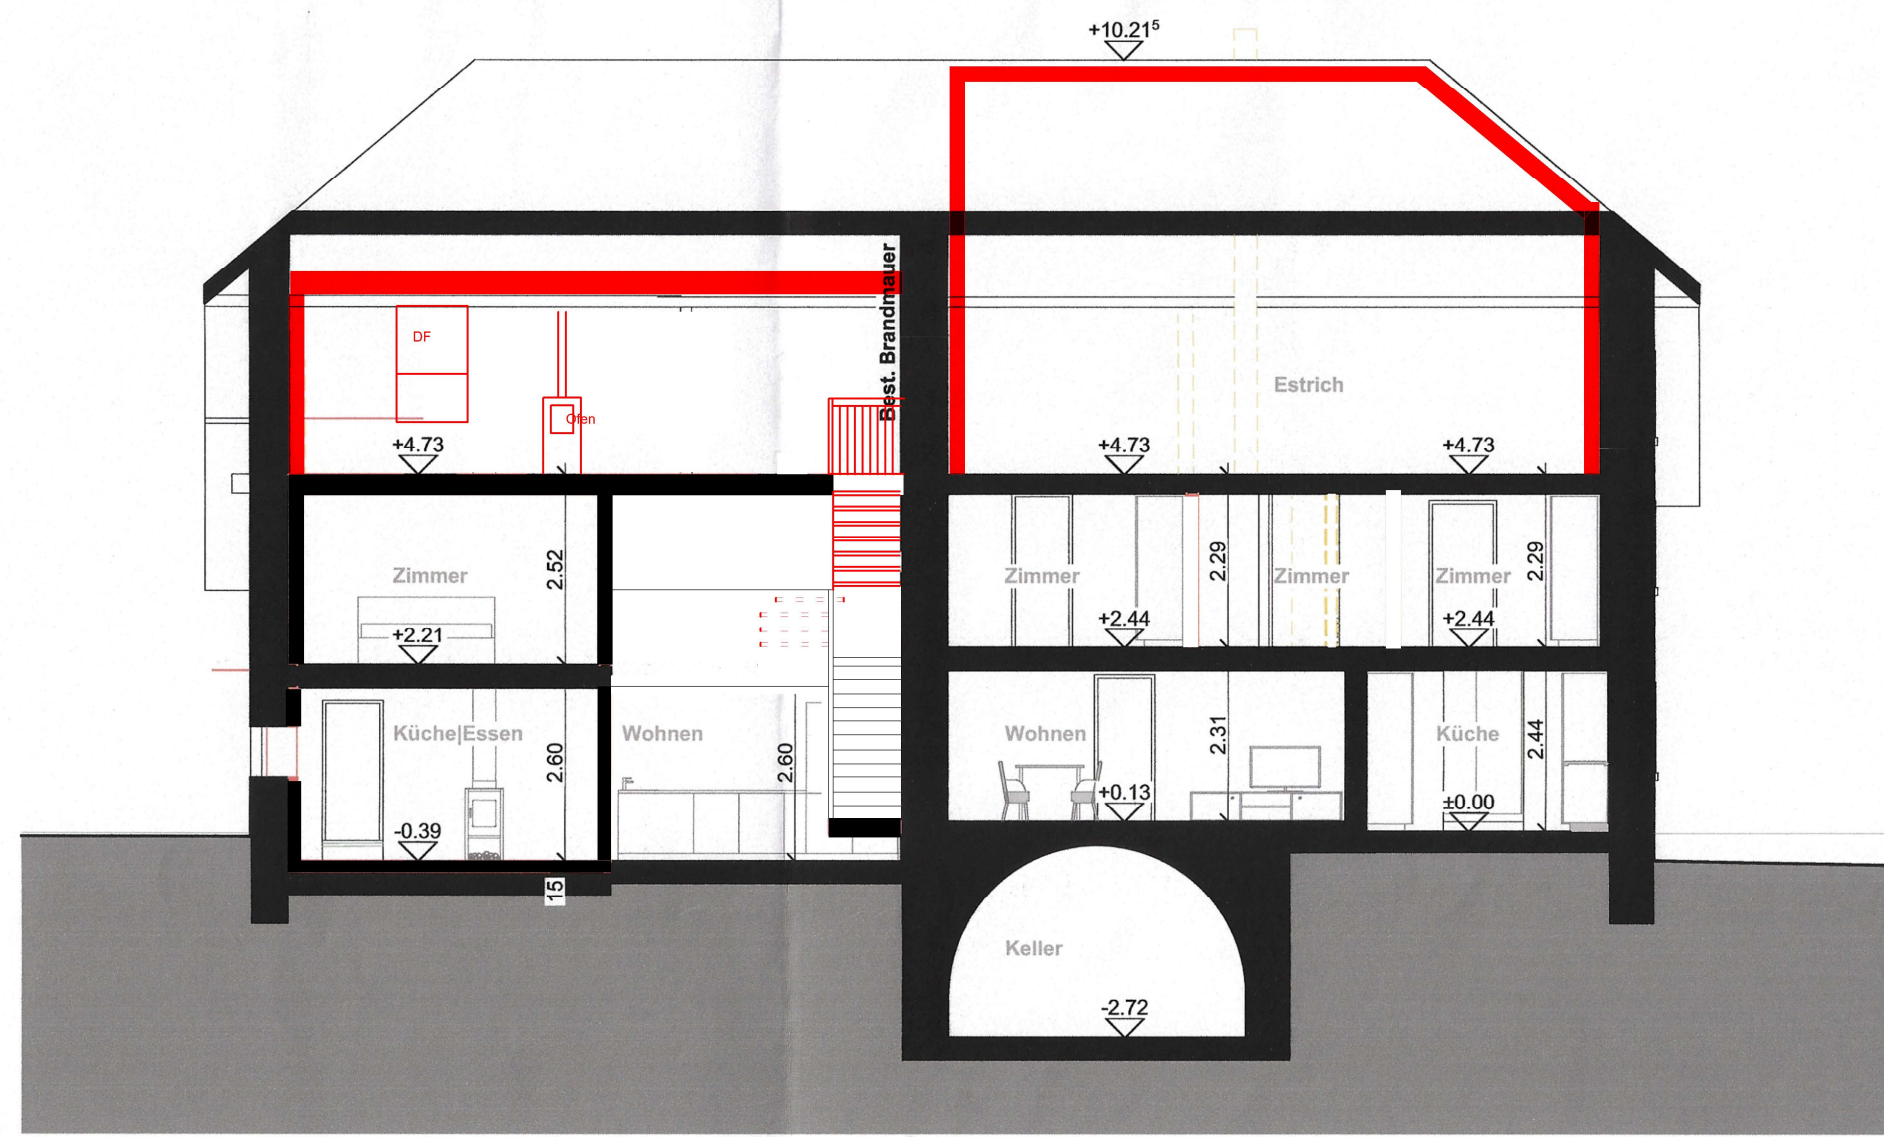

Schnitt 06

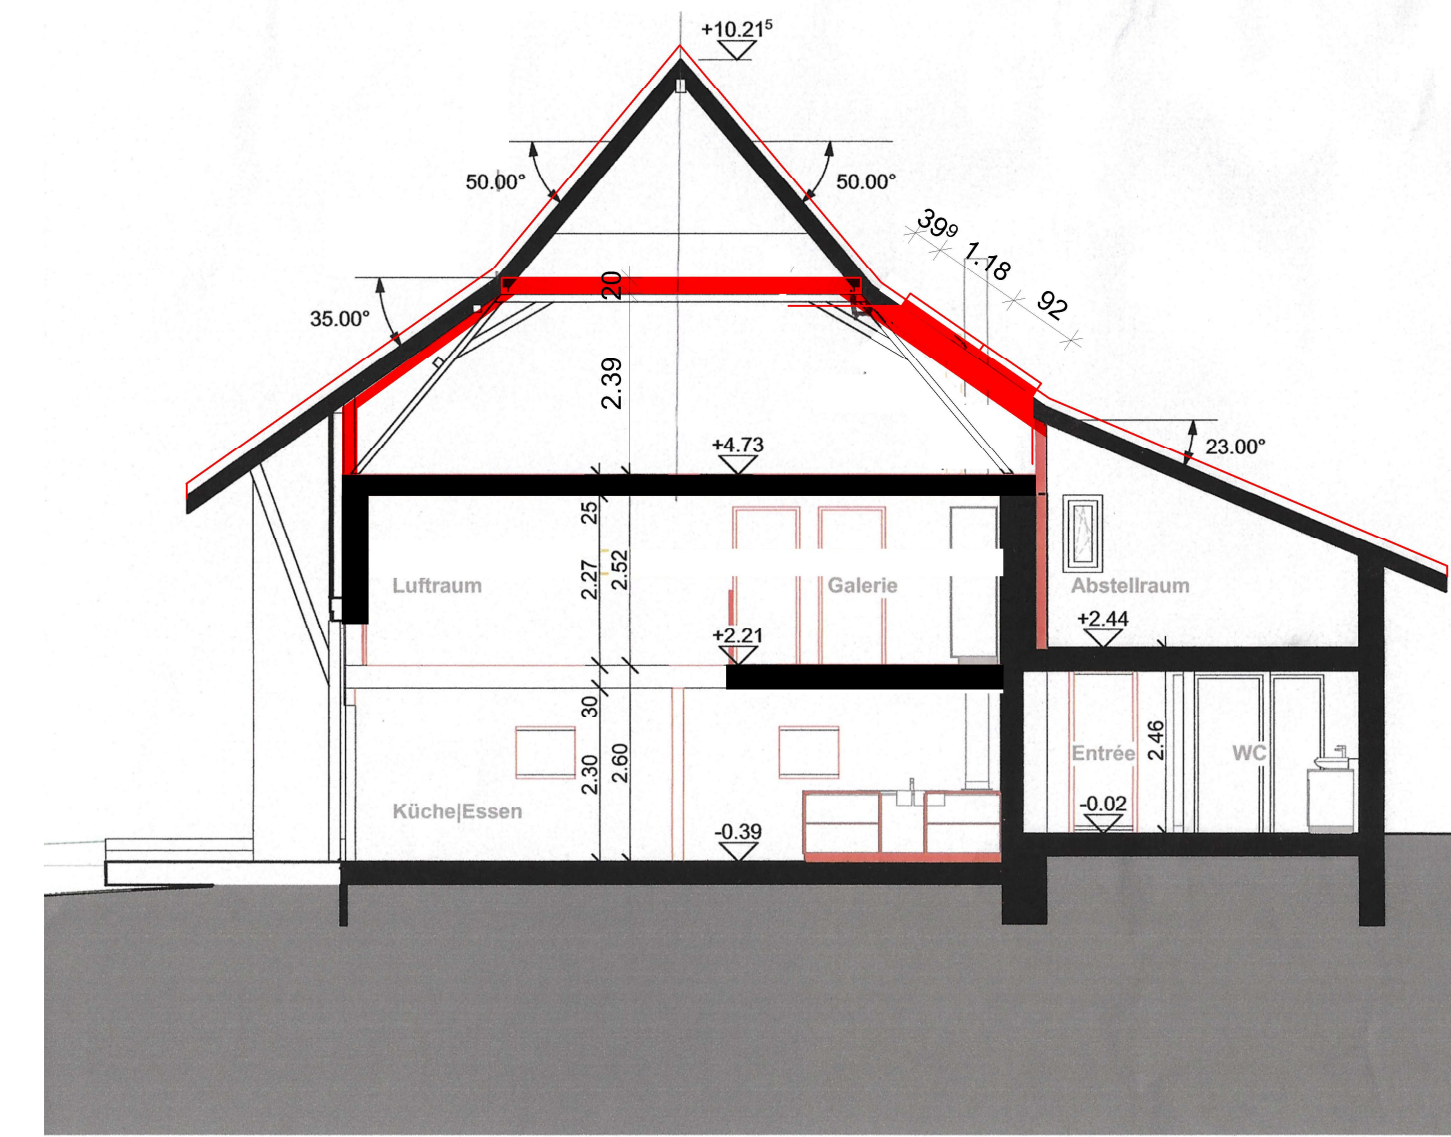


Fassade West

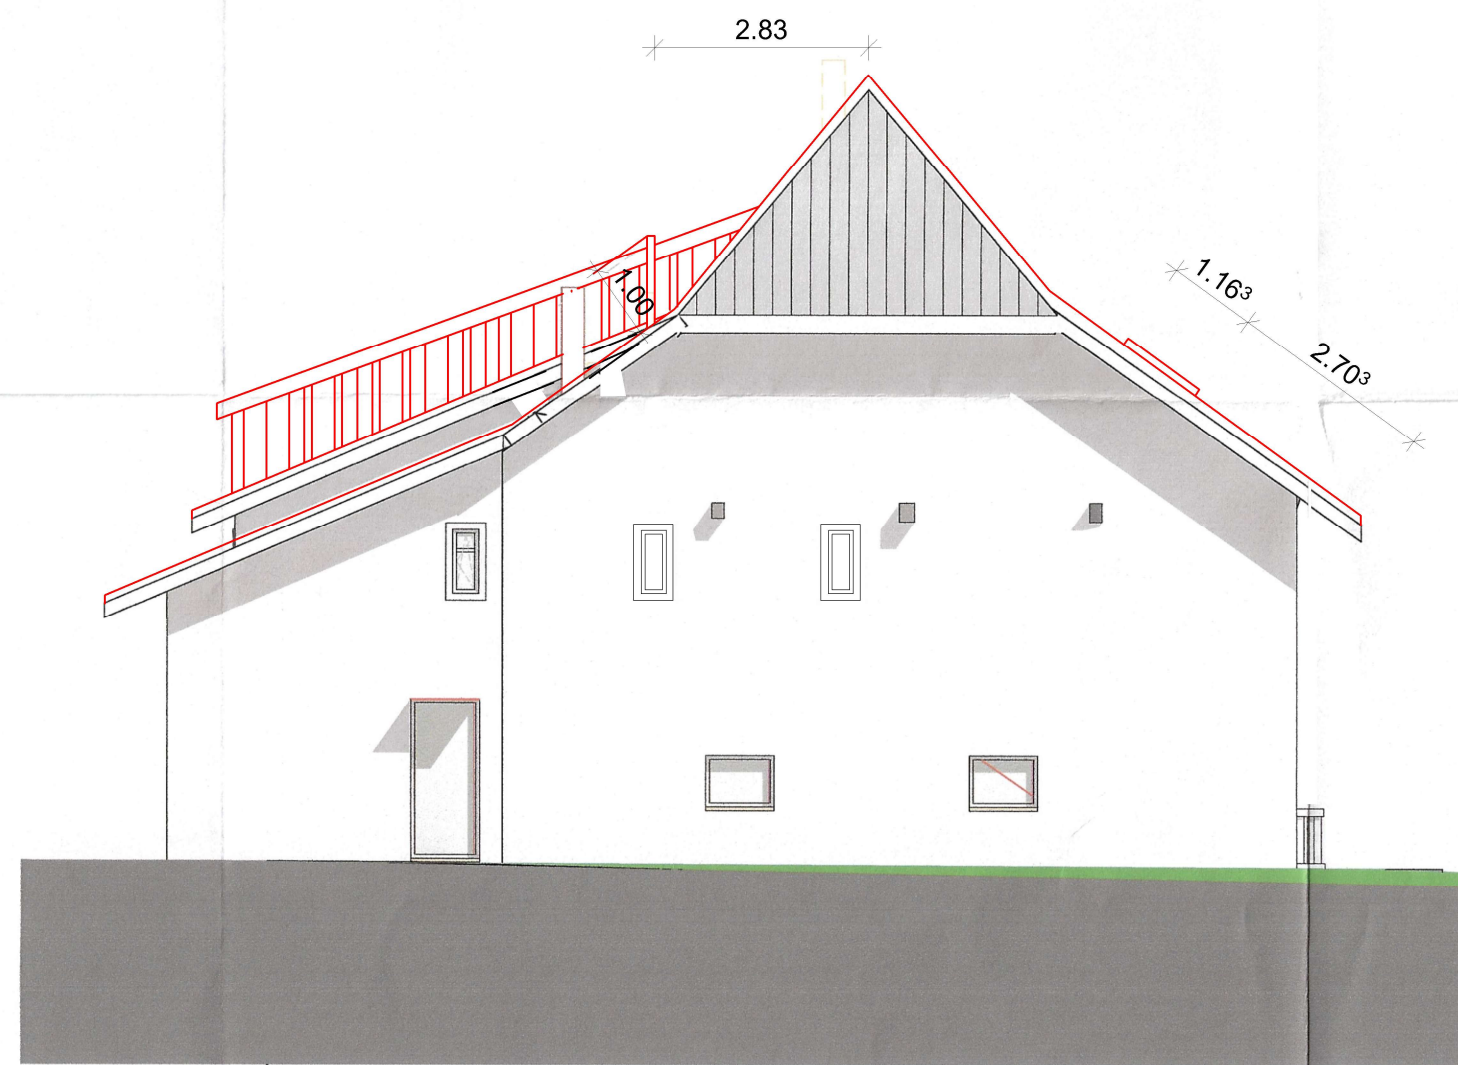


Fassade Süd




Total Dachdurchdringungen 5x0.66= 3.30m

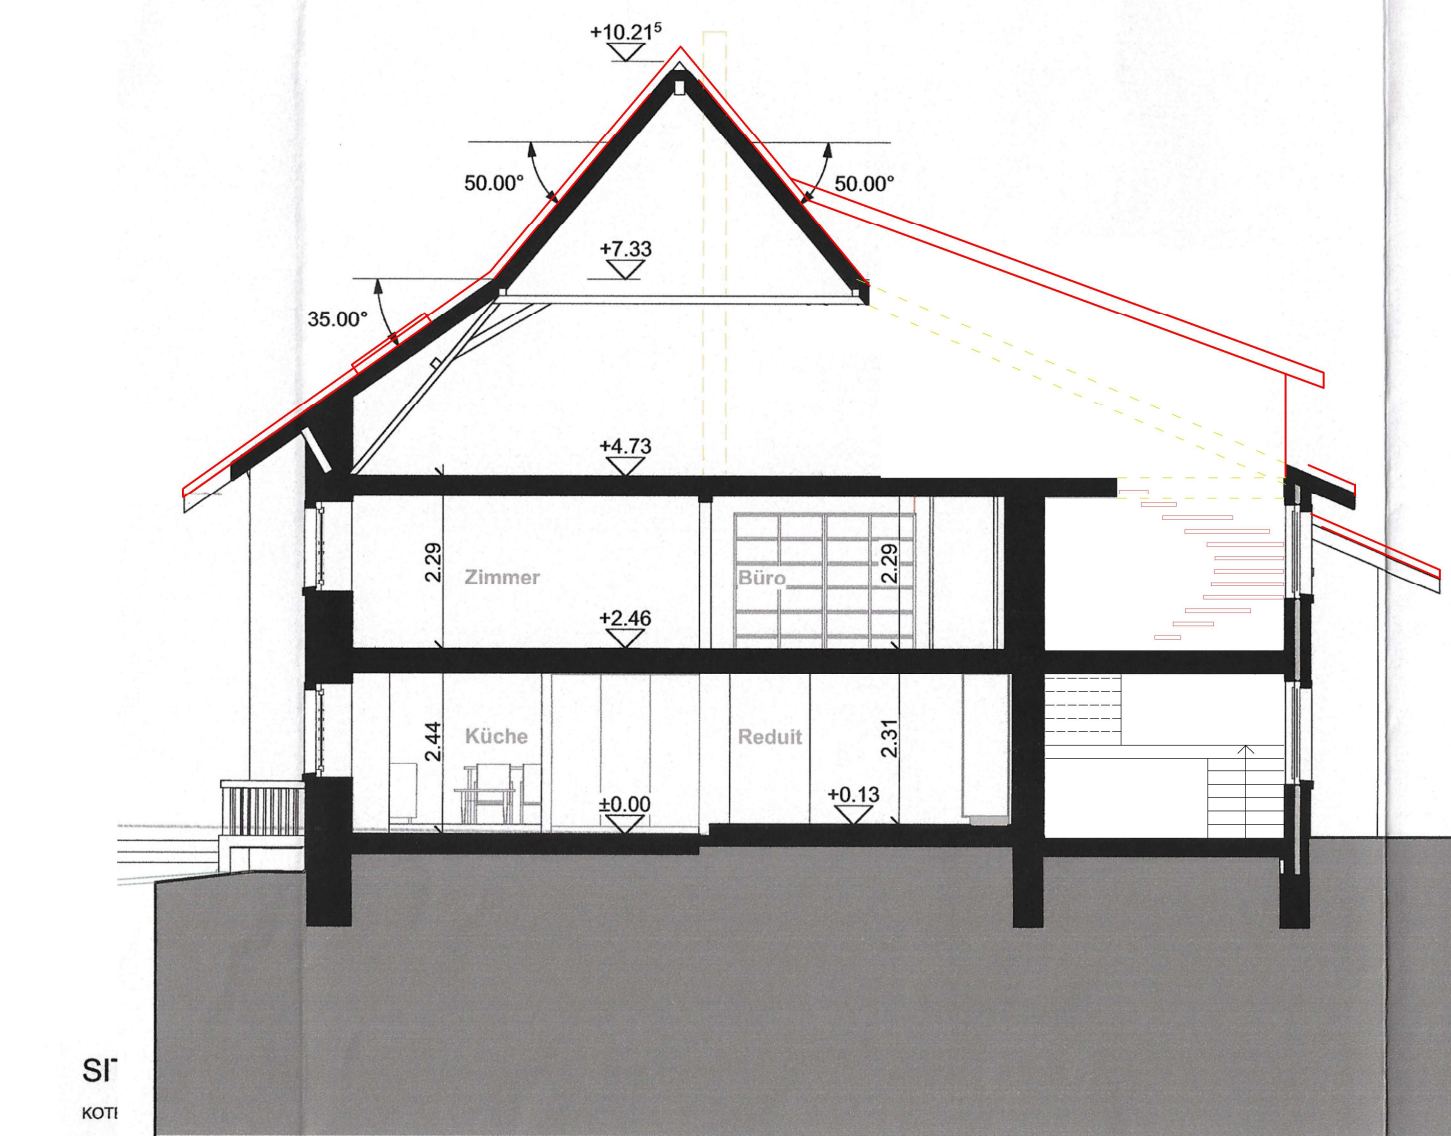


Fassade Ost

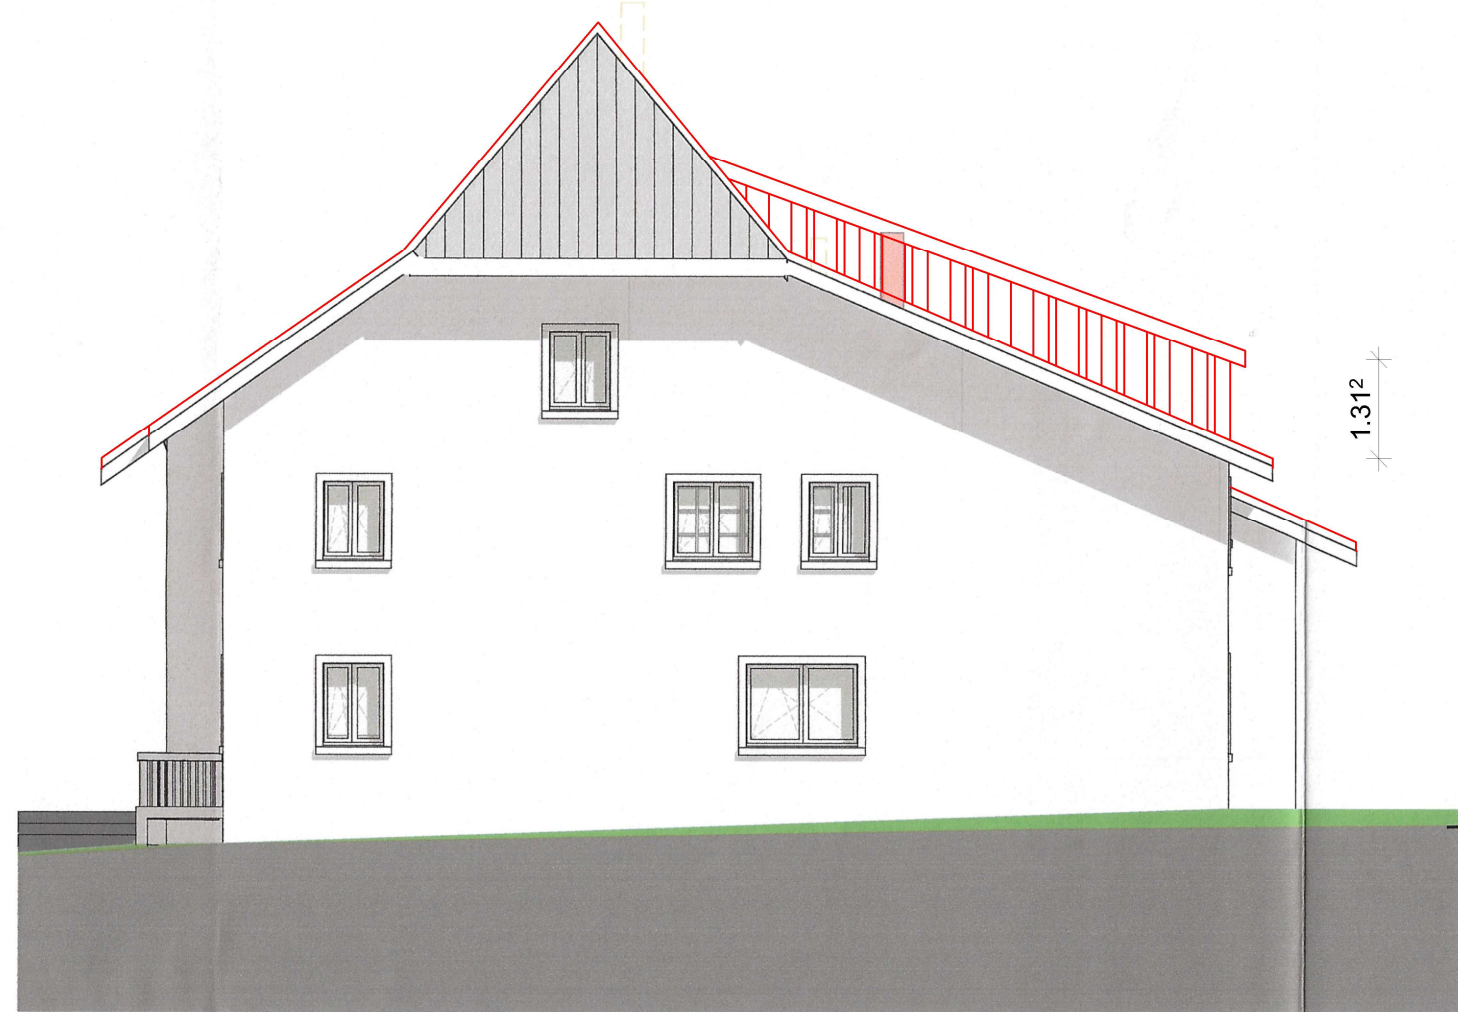

Fassade Nord

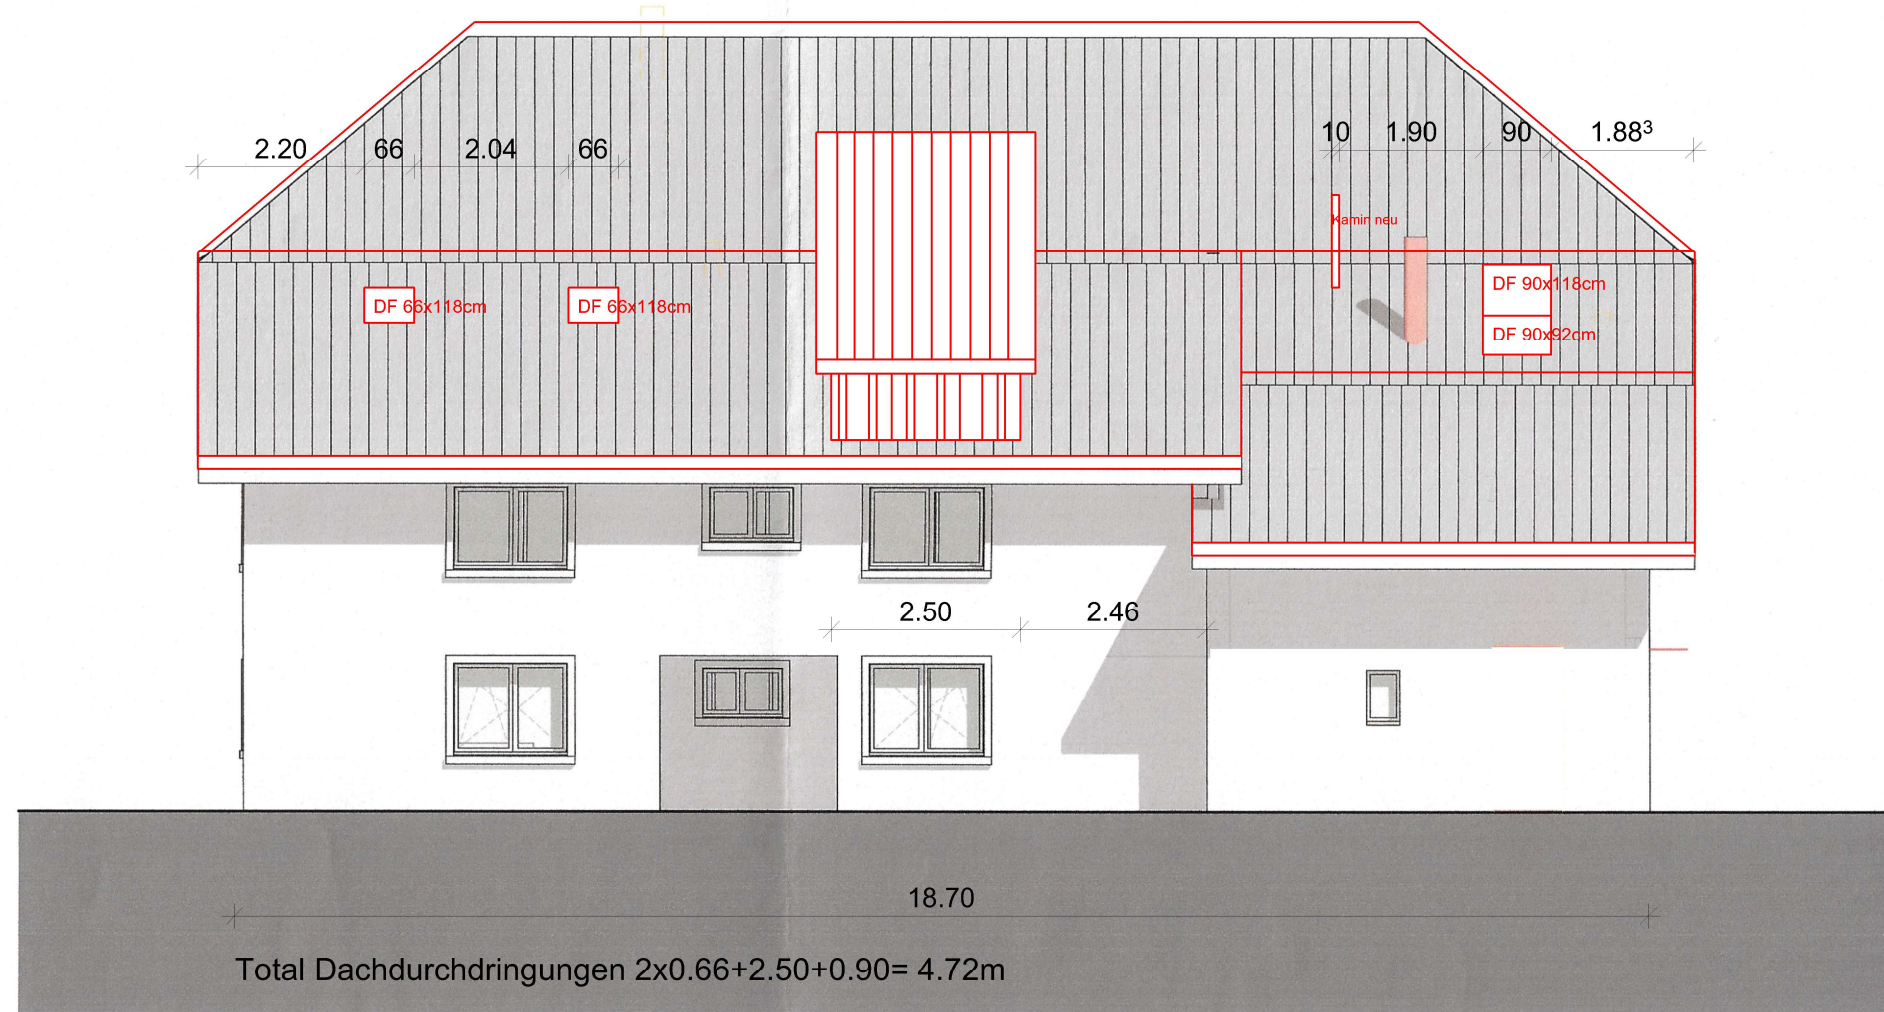

Total Dachdurchdringungen 2x0.66+2.50+0.90= 4.72m

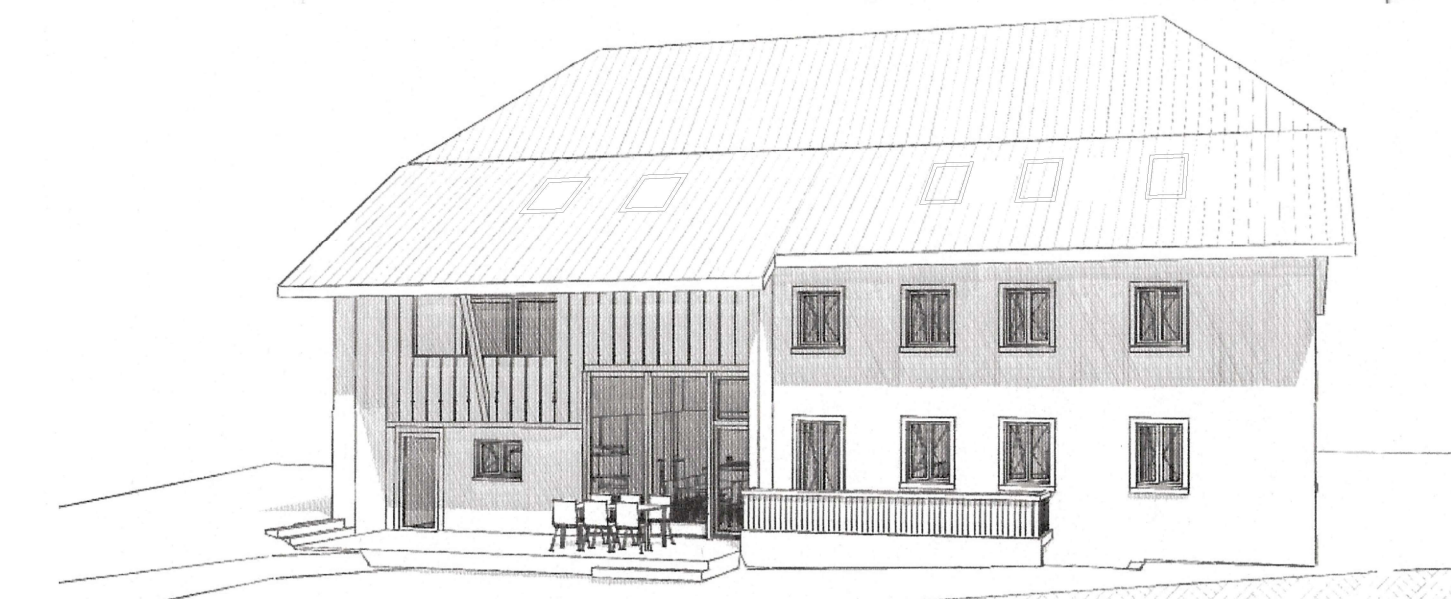

Diese Visualisierung ist eine unverbindliche Bildarstellung des Projektes, welche von der definitiven Ausführung abweichen kann.

BAUVORHABEN:
138 Umbau MGH Stauffer
 Pfalzstrasse 29
 5106 Veltheim

PLANNERFASER:

AUFTRAGGEBER:
Marlis Stauffer
 Pfalzstrasse 29
 5106 Veltheim

PLANNUMMER:
138 - 3.20

STANDORT:

PLANNUMMER:
138 - 3.20

PLANTITEL:
Schnitte-Fassaden

DATUM:

REVISION:

MASSSTAB:
 1:100

GEZEICHNET:

PLANGROSSE: