



GEMEINDE VELTHEIM

Baugesuch

Baugesuch Nr.
Eingang
Auflage von - bis
Genehmigt vom Gemeinderat

2024-33
02.09.2024
03.09.2024 - 09.10.2024

Bauherrschaft

Name Werder Immobilien AG
Strasse Werdstrasse Nr. 2 PLZ, Ort 5106 Veltheim
E-Mail - Telefonnummer claude.werder@werder-ag.ch Tel. 056 463 66 07 Mobile 079 299 20 32

Grundeigentümer/in

wie Bauherrschaft
Name _____
Strasse _____ Nr. _____ PLZ, Ort _____
E-Mail - Telefonnummer _____ Tel. _____ Mobile _____

Projektverfasser/in

wie Bauherrschaft
Name Kämpfer AG
Strasse Ahornweg Nr. 5B PLZ, Ort 5504 Othmarsingen
E-Mail - Telefonnummer inf@kaempfer.ag Tel. 062 889 02 03 Mobile _____

Bauvorhaben

Rückbau Neubau Umbau Umnutzung
Projekt Erweiterung Heizung / Lüftung / Kühlung
Strasse Werdstrasse Nr. 2
Parzellen Nr. 804 Gebäude Nr. 632

Materialisierung und Farbe

Fassade Metall Farbe Alu / Silbergrau
Fenster keine Farbe _____
Dacheindeckung keine Farbe _____

Baukosten

Rückbau _____
Gebäude _____ m3 SIA 416 Preis _____ CHF/m3
Umgebung _____
BKP 1 _____ CHF
BKP 2 _____ CHF
BKP 4 _____ CHF
Total 570000.- CHF

Termine

Bauprofile abnahmebereit _____ [Datum]
Baubeginn geplant _____ [Datum] Dauer _____ Monate

Unterschriften

Ort, Datum Veltheim, 2.9.2024

Bauherrschaft

Grundeigentümer/in

Projektverfasser/in



Werder AG


Werdstrasse 2

5106 Veltheim

Erweiterung Lüftung / Kühlung

BKP 240 Heizungs & Lüftungsanlagen

Eingabeunterlagen

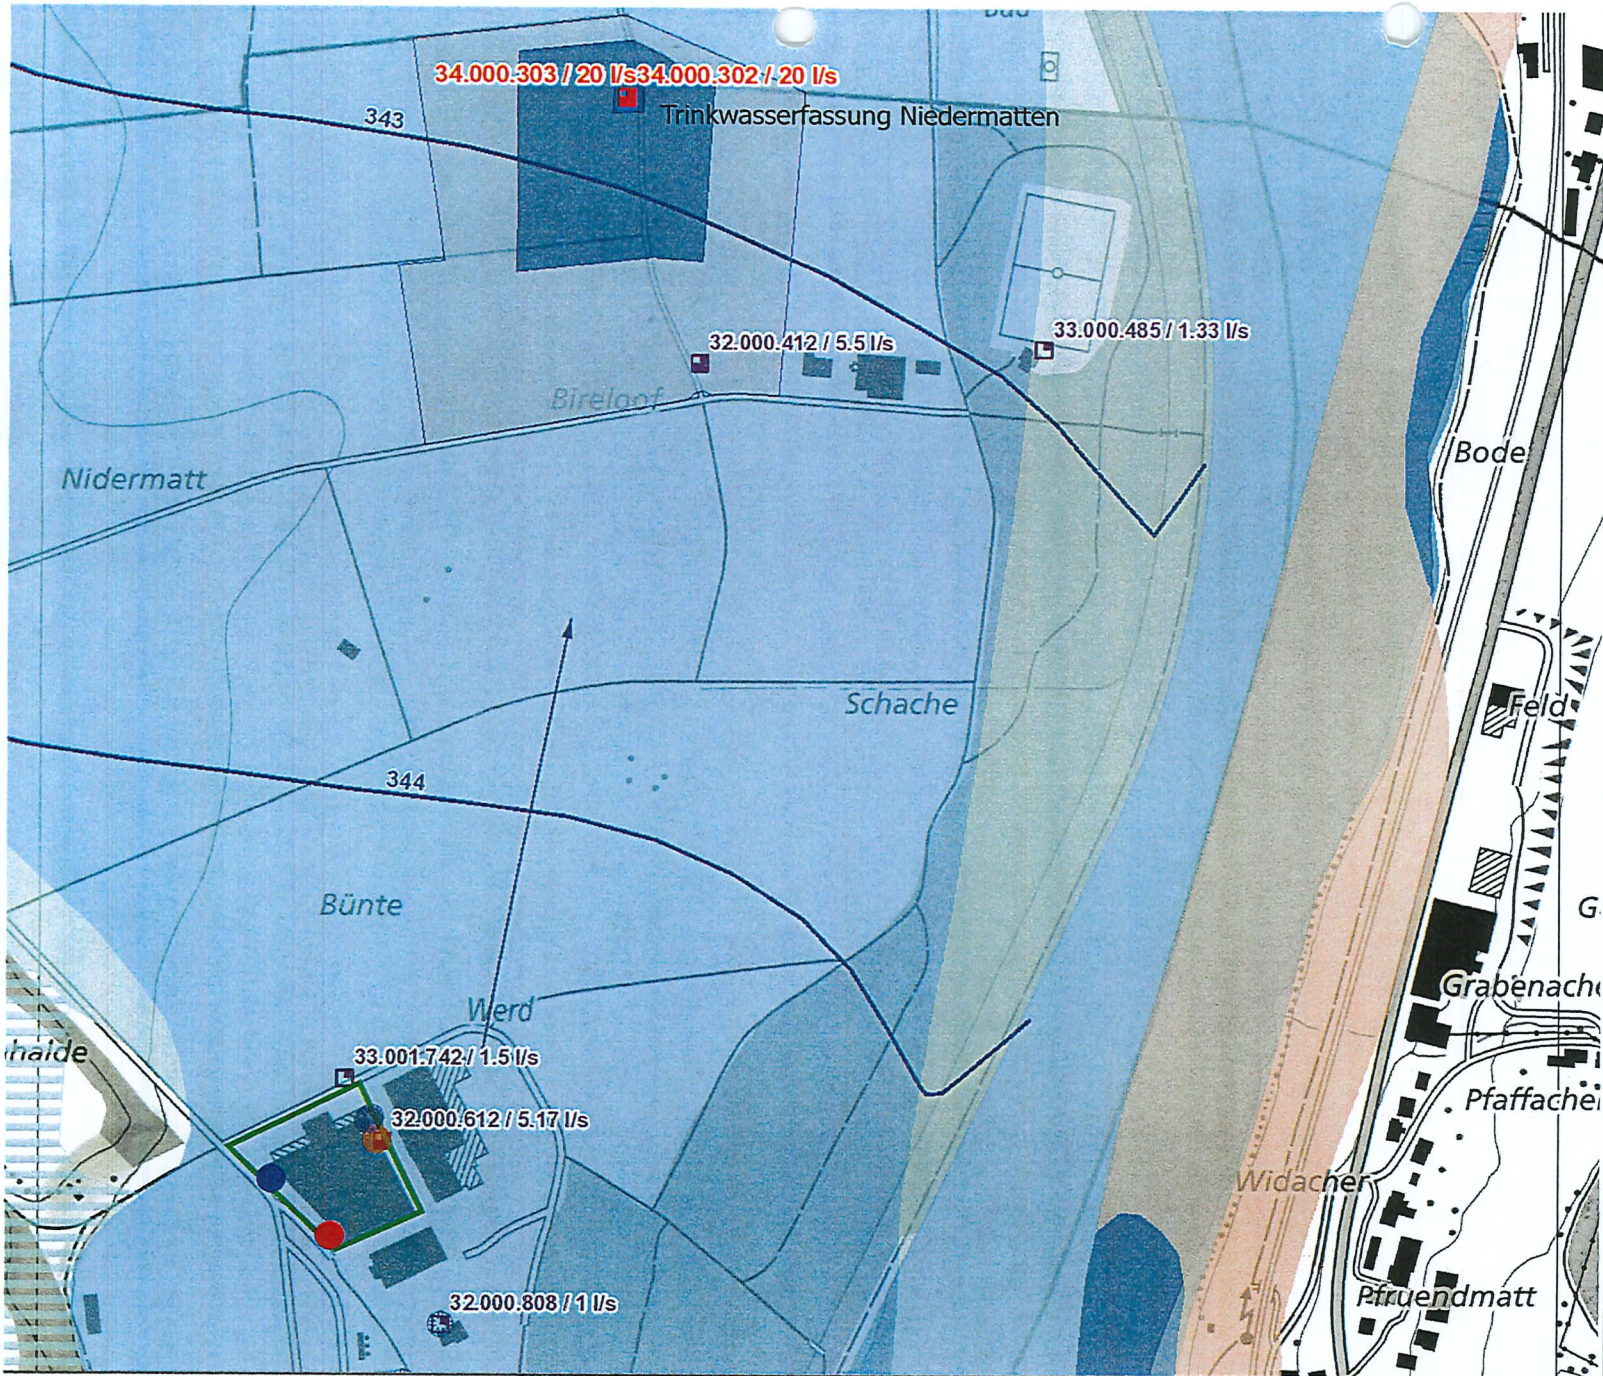

Übersichtskarte
 Werdstrasse 2
 5106 Veltheim

- bestehender Entnahmebrunnen
- bestehender Rückgabeburunen
- projektierter Entnahmebrunnen
- projektierter Rückgabebrunnen
- ▭ Projektareal

Masstab 1:5'000

A3040
 14.08.2019


150 Meter



EBERHARD & Partner AG

Geologie Energie Umwelt



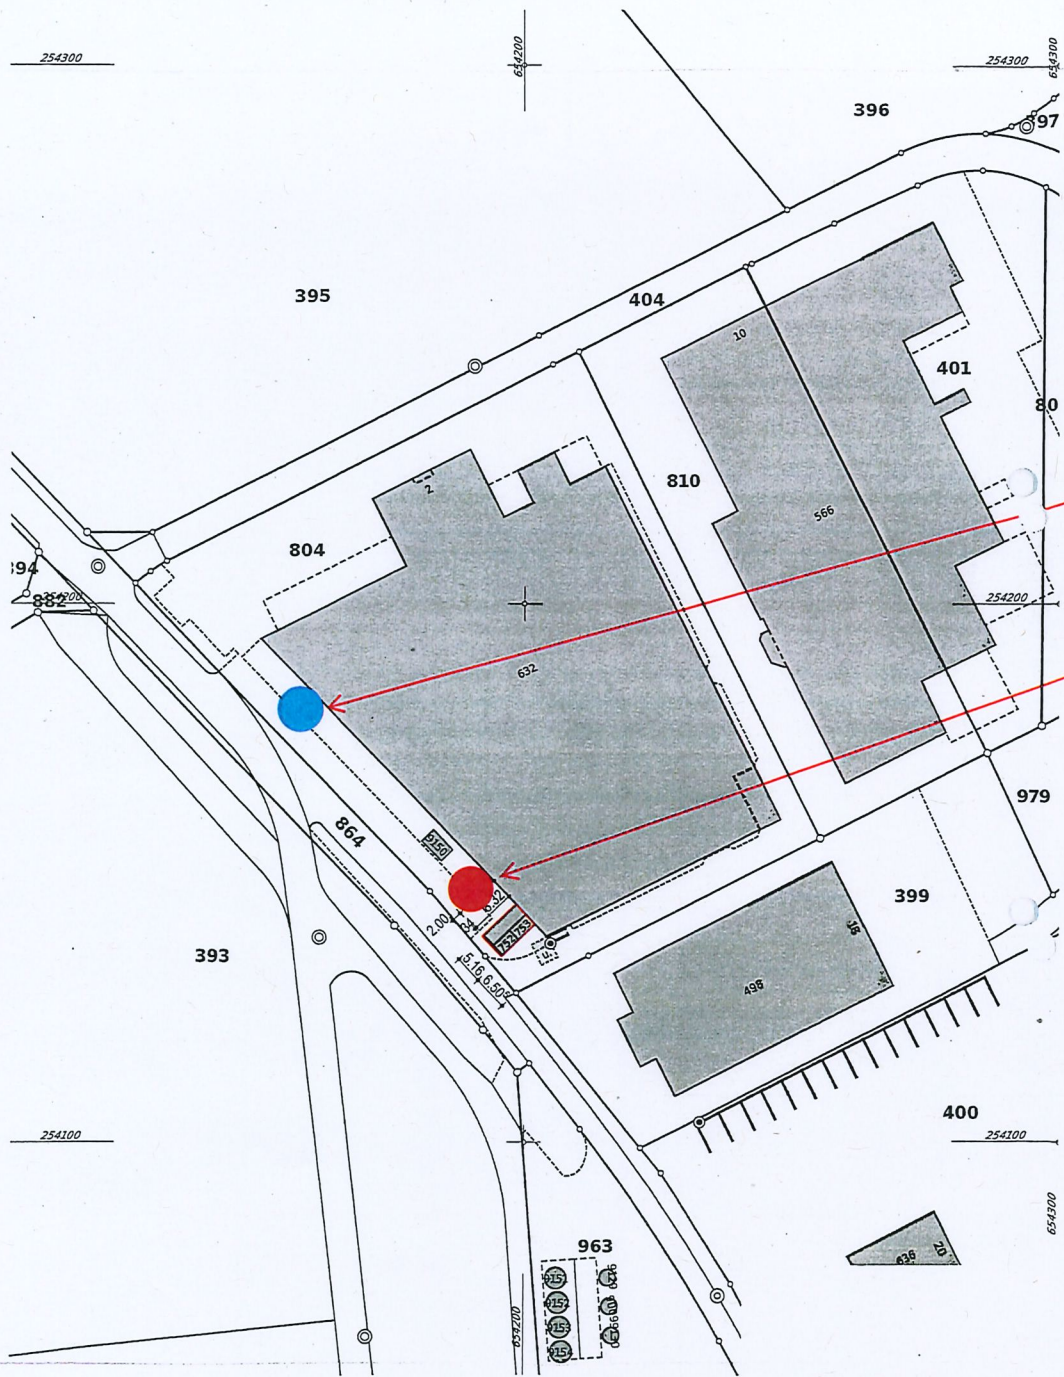

Legende:

- Bestand Rückkabe 2654175 / 1254210
- Neu
- Abbruch

Entnahme 2654200 / 1254150



Windisch, 15.11.2019

Der Bauherr: _____
 Samuel Werder AG

Der Architekt: _____
 BURRI STUDIGER AG

±0.00 = 347.30 M.ü.M

Bauobjekt
 Erweiterung Lüftungsanlage
 Werdstrasse 2, 5106 Veltheim, Parzelle Nr. 804,

Situation

Bauherrschaft
 Samuel Werder AG
 Werdstrasse 2, 5106 Veltheim


794

M 1:1000

Plan-Nr. 794.08.100
 Datum 15.11.19
 Revision
 Gez./Gep. PW/BU
 Format A3


BURRI STUDIGER AG
 ARCHITEKTEN FH/STV

Schwimmbadstrasse 4
 5210 Windisch
 T 056 444 22 44
 F 056 444 22 45
 mail@burrstudiger.ch
 www.burrstudiger.ch

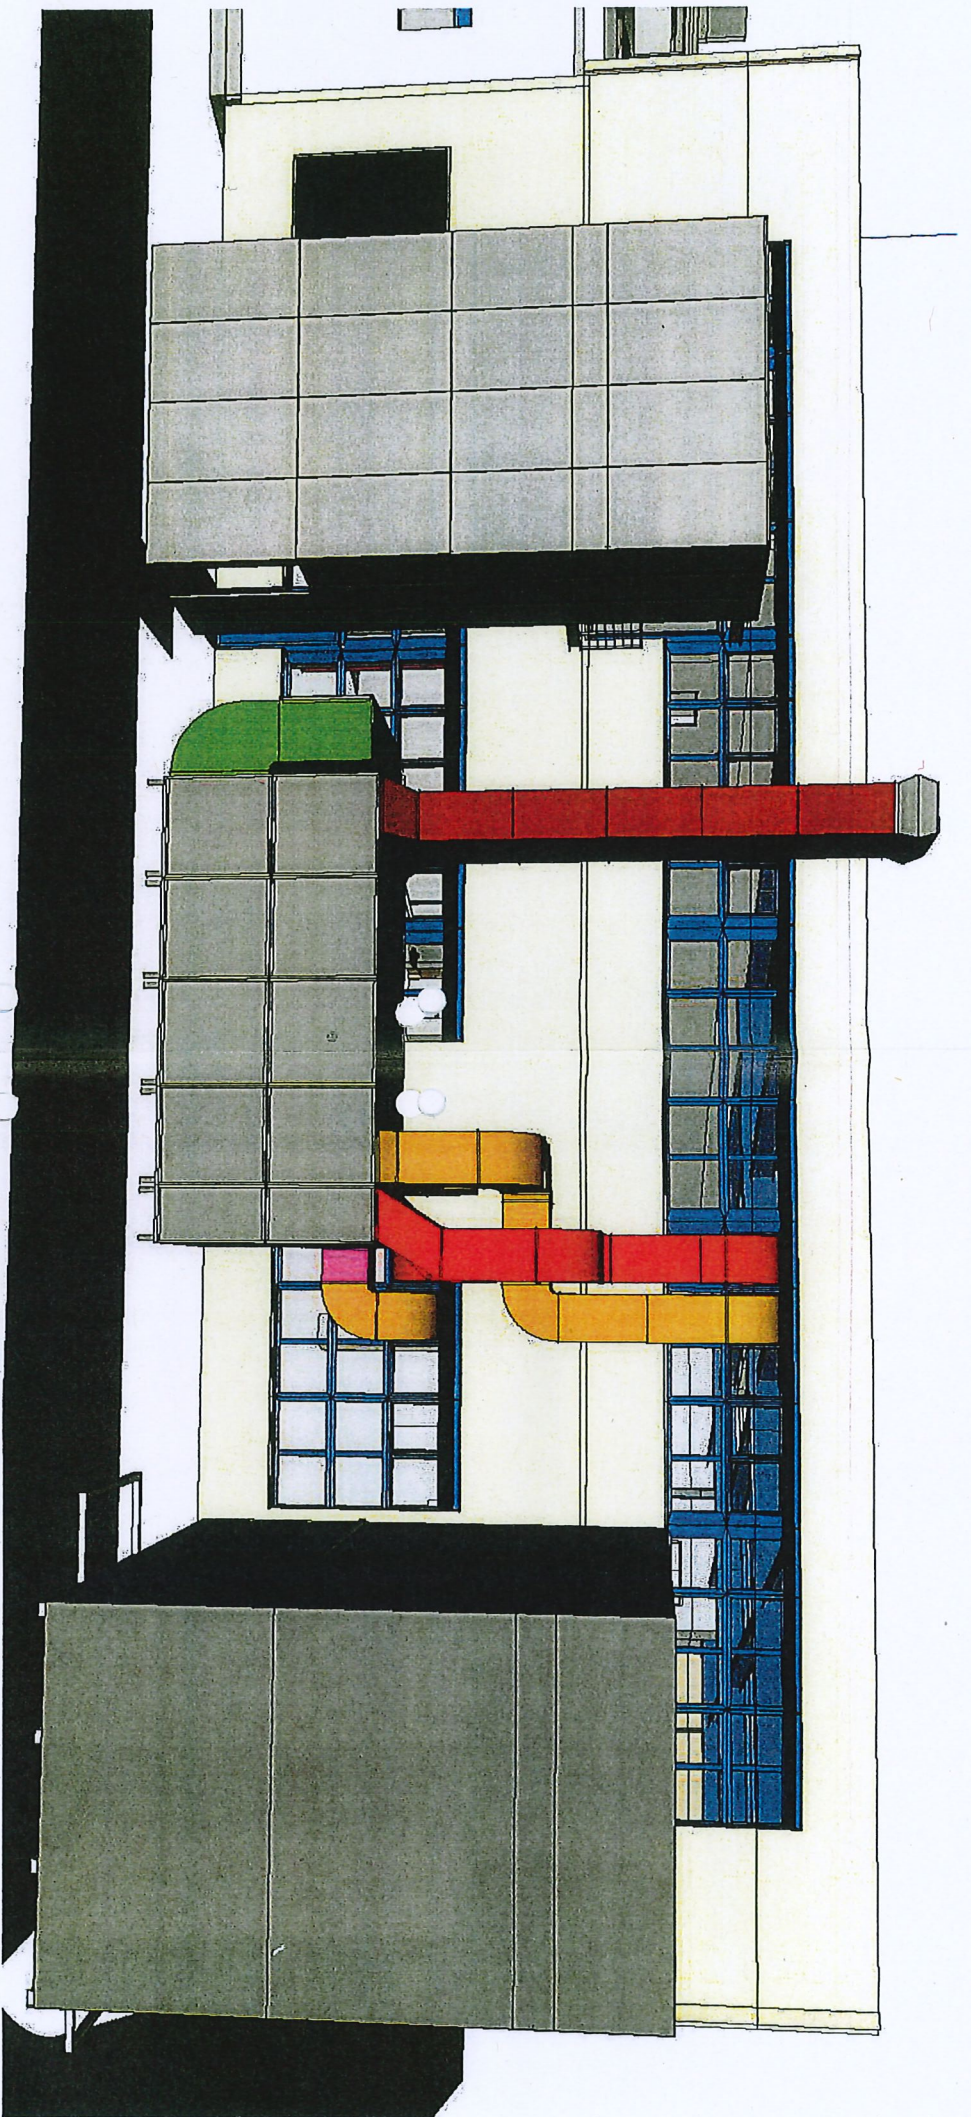

ANSICHT AN GERÄUZE
LÜFTUNGSHÜLSE


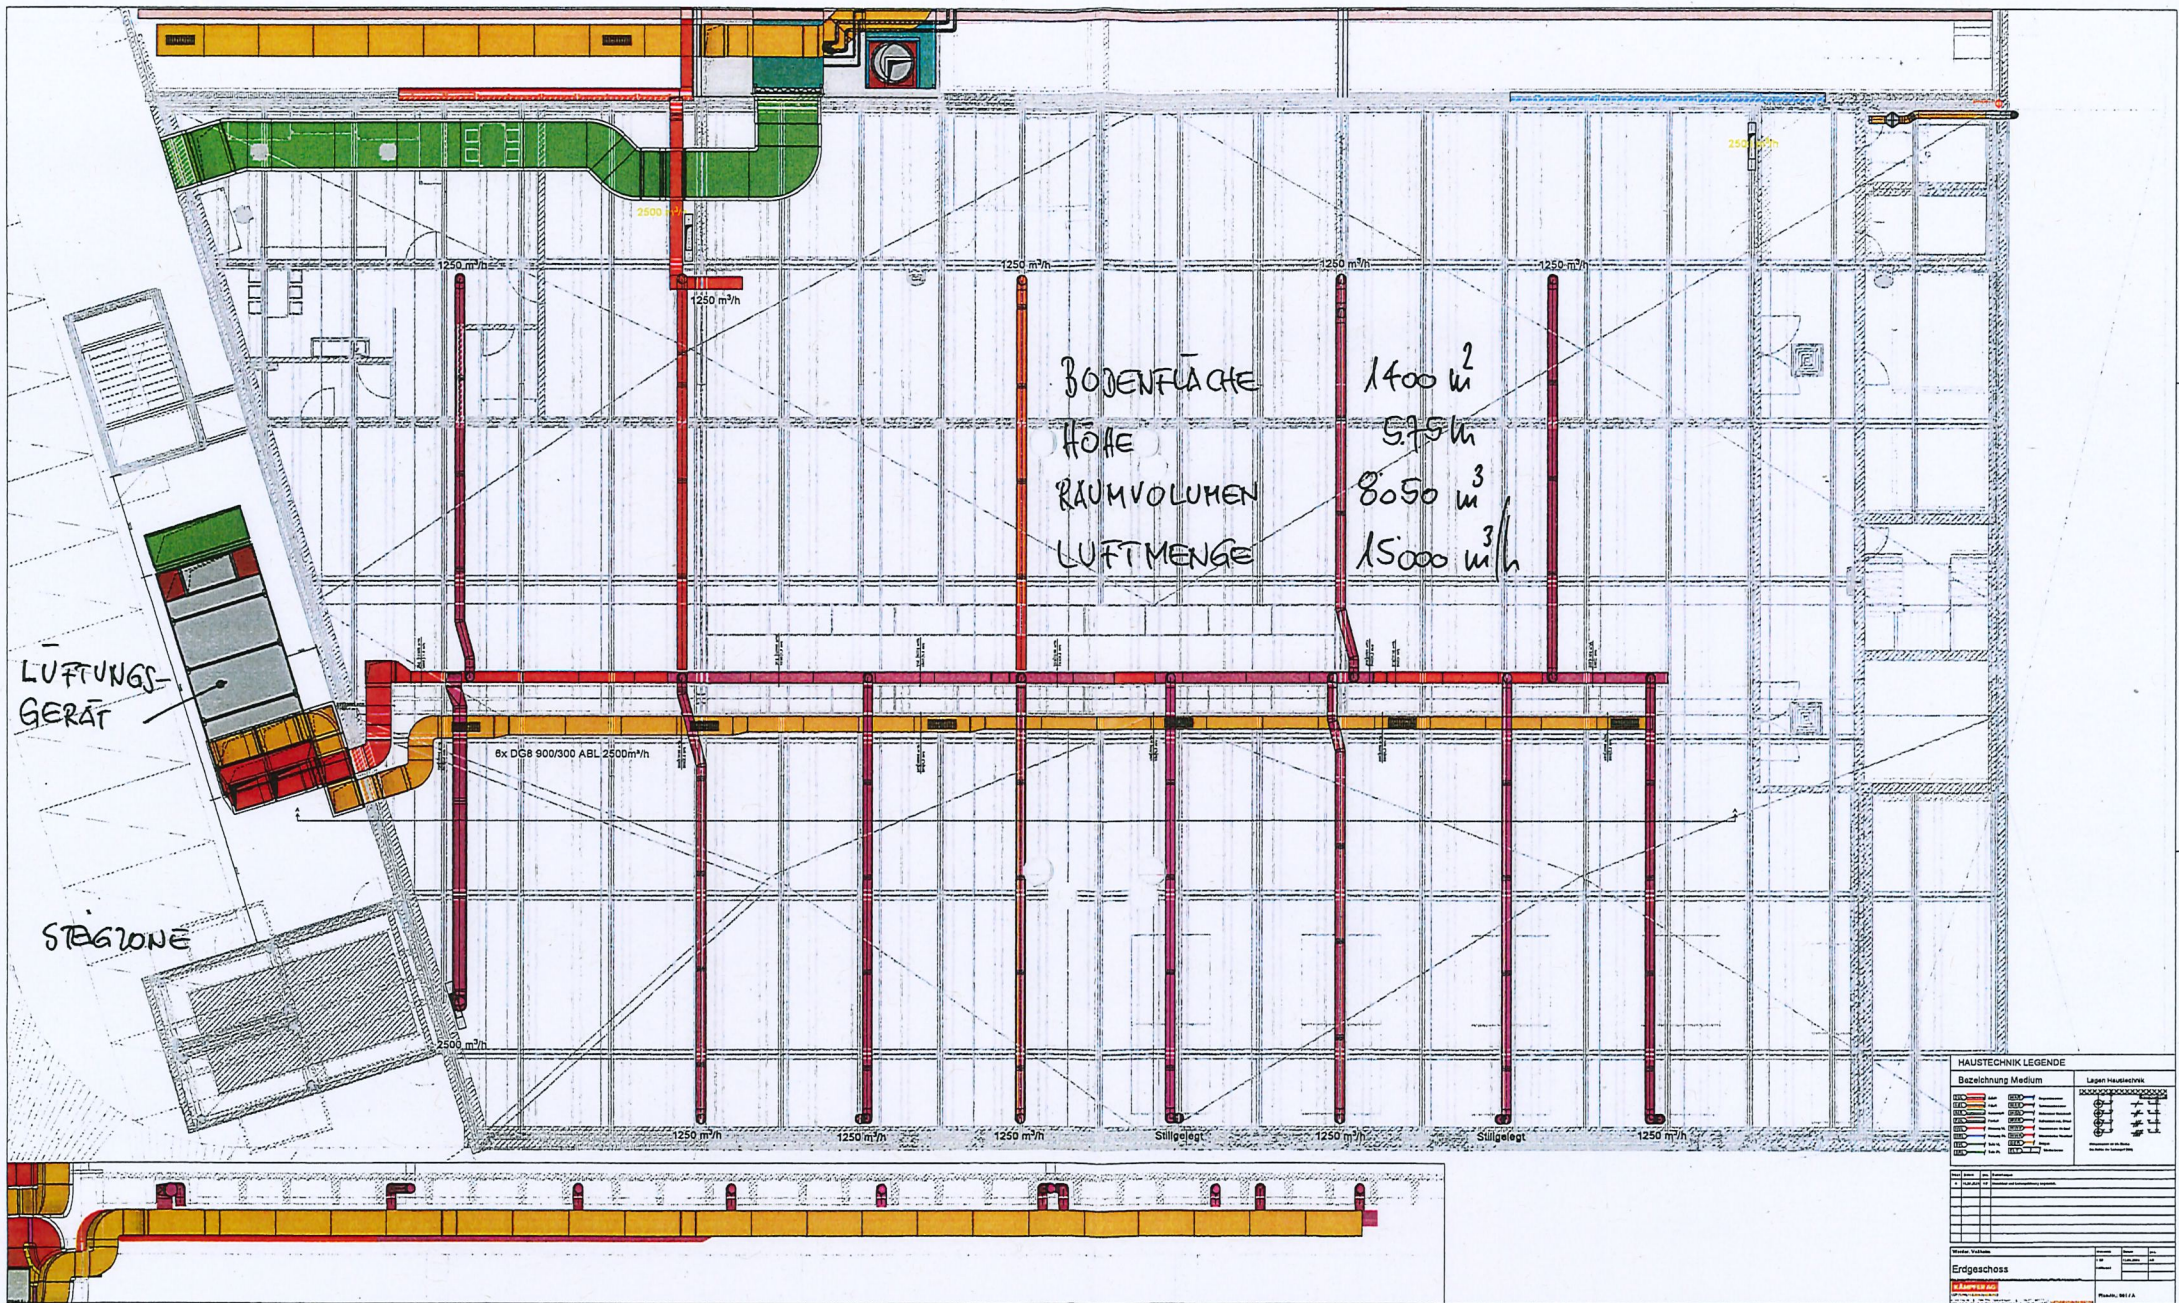

BODENFLÄCHE 1400 m²
 RAUMVOLUMEN 8050 m³
 LUFTMENGE 15000 m³/h


LUFTUNGS GERÄT

STÄBZONE

6x DG8 900/300 ABL 2500m³/h

| HAUSTECHNIK LEGENDE | |
|--|--|
| Bezeichnung Medium | Legen Haustechnik |

| Objekt | Blatt | Blatt | Blatt |
|----------------|-------|-------|-------|
| Erdgeschoss | | | |

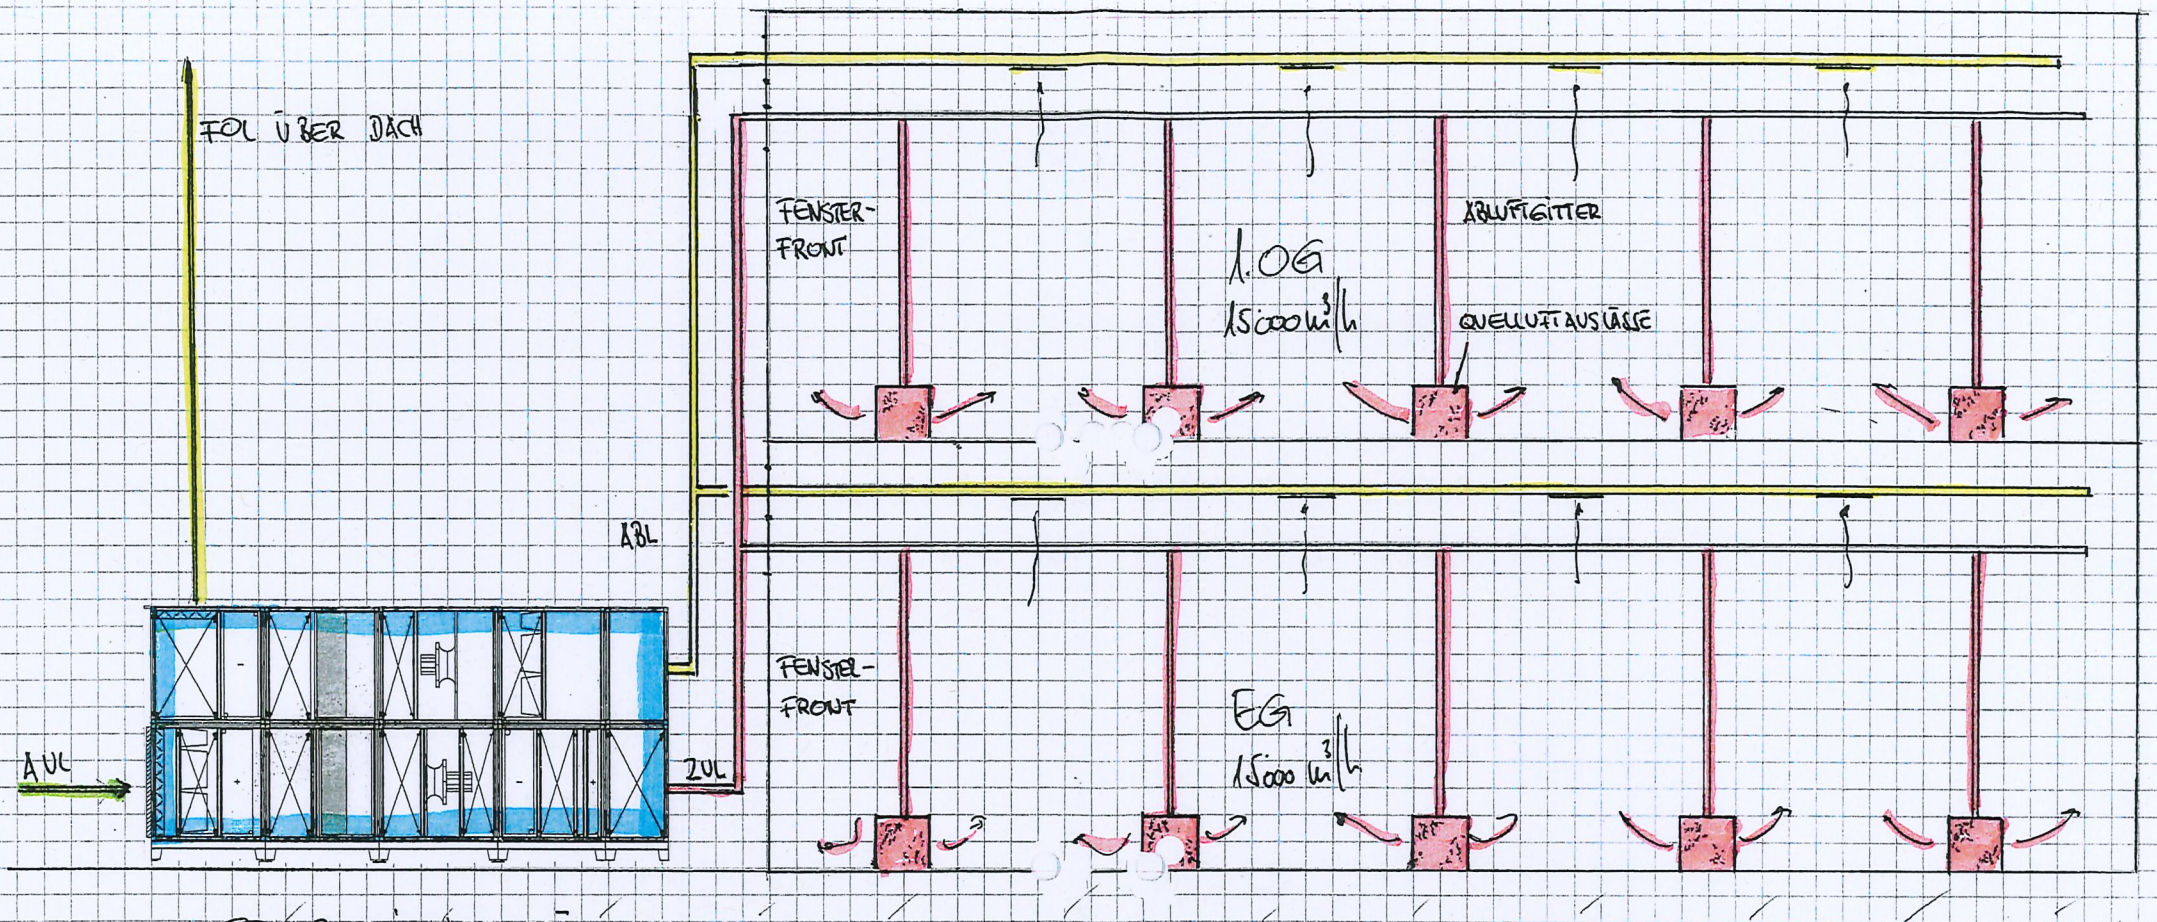

LUFTAUFBEREITUNGSGERÄT
30.000 m³/h

FABR: RC - KLIMATECHNIK

ERWEITERUNG LÜFTUNG/KÜHLUNG WERDEL AG
VELTHEIM

11.11./E.8.14

WEGER VELTHEIM

ERWEITERUNG LÜFTUNG/KÜHLUNG



EMPFEHLUNG FA. KÄMPFER:

VARIANTE I: BEGRÜNDUNG:

BETONPLATTE BESSERE AUFLAGE

SCHALLTECHNISCH BESSER

KEIN UNKRAUT UNTER MONOLOC

AUSFÜHRUNG SICHER BILLIGER

MONOLOC FA. WEGER

GR. L = 7400 mm

B = 3226 mm

H = 3726 mm (INCL. SOCKEL)

GEWICHT: 4490 kg

MIT SCHWINGUNGSDÄMPFER

SOCKEL; LIEFERUNG RC-KÜMATECHNIK

H = 300 mm; MIT VERSTELBAREN FÜßEN

MONOLOC; DITO

MIT VIBRATIONSTRIFEN

SOCKEL: STAALRAMEN RUNDUMLAUFEND; LIEFERUNG

MIT BETONRIEGEL 6 STK.

VARIANTE I:

BETONPLATTE: 7600 x 3400 mm GEGOSSEN

BAUSEITS

VARIANTE II:

BETONRIEGEL: 6 x 3400

BAUSEITS

