


Werdstrasse

Parkplätze Total (Areal) 84 Stk.

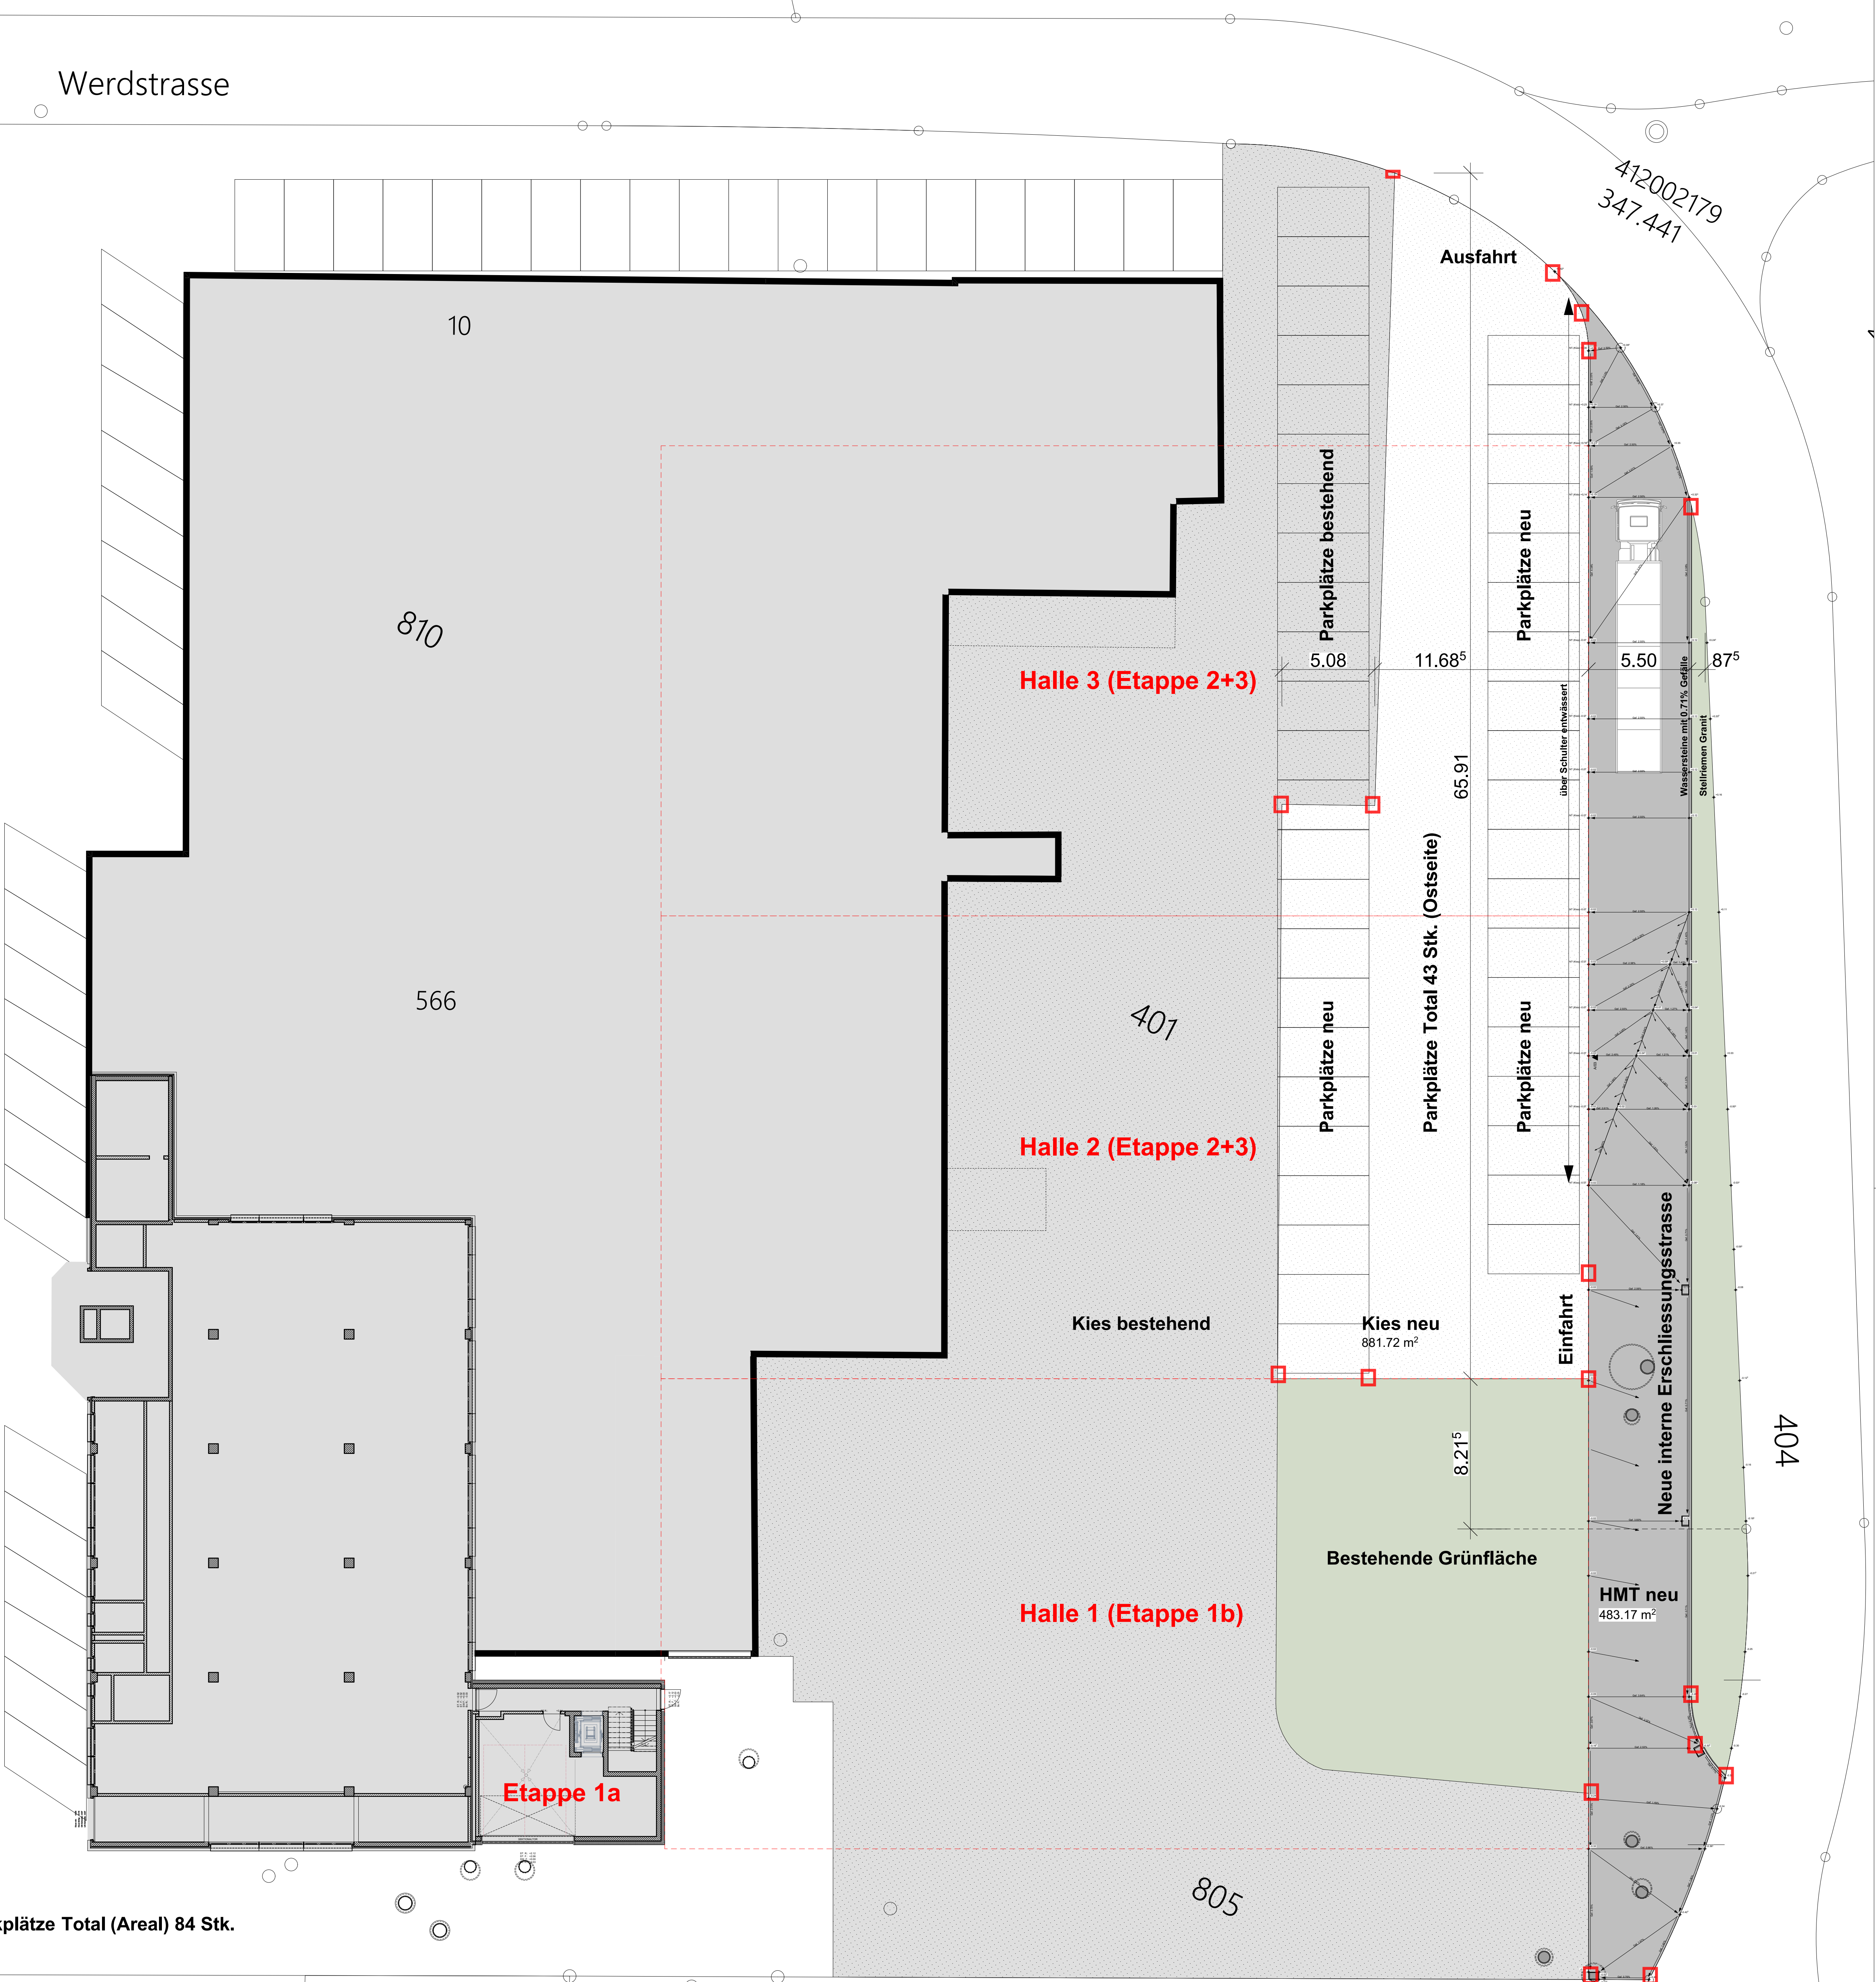

ORT, DATUM:
Stetten, 13.08.2025

PROJEKTVERFASSER:
D. Schwaben h. b.

BAUHERR:
MABI AG

GRUNDEIGENTÜMER:
MABI AG

Koten (Meereshöhe): Fertig Boden EG: 346.92 = ± 0.00		Referenzpunkt (Meereshöhe): LFP 2178: 346.514 = -0.406			
BAUVORNAME: Erweiterung Betriebsgebäude MABI AG Werdstrasse 10, 5106 Vellthiem			PARZELLE: 401 / 801		
AUFTRAGGEBER: MABI AG Werdstrasse 10, 5106 Vellthiem					PLANUNGSPHASE: 33 Baugesuch MASSSTAB:
PLANVERFASSER: Realest Architekten GmbH Werkstrasse 7, 5608 Stetten					PLANGRÖSSE: 60/42 GEZEICHNET: lh VISUM: ds
PROJEKTNUMMER: 2025-01		PLANTITEL: Grundriss Strasse und PP		PLANNUMMER: 202 PLANNR.-INDEX:	DATUM: 13.08.2025 REVIDERT: