


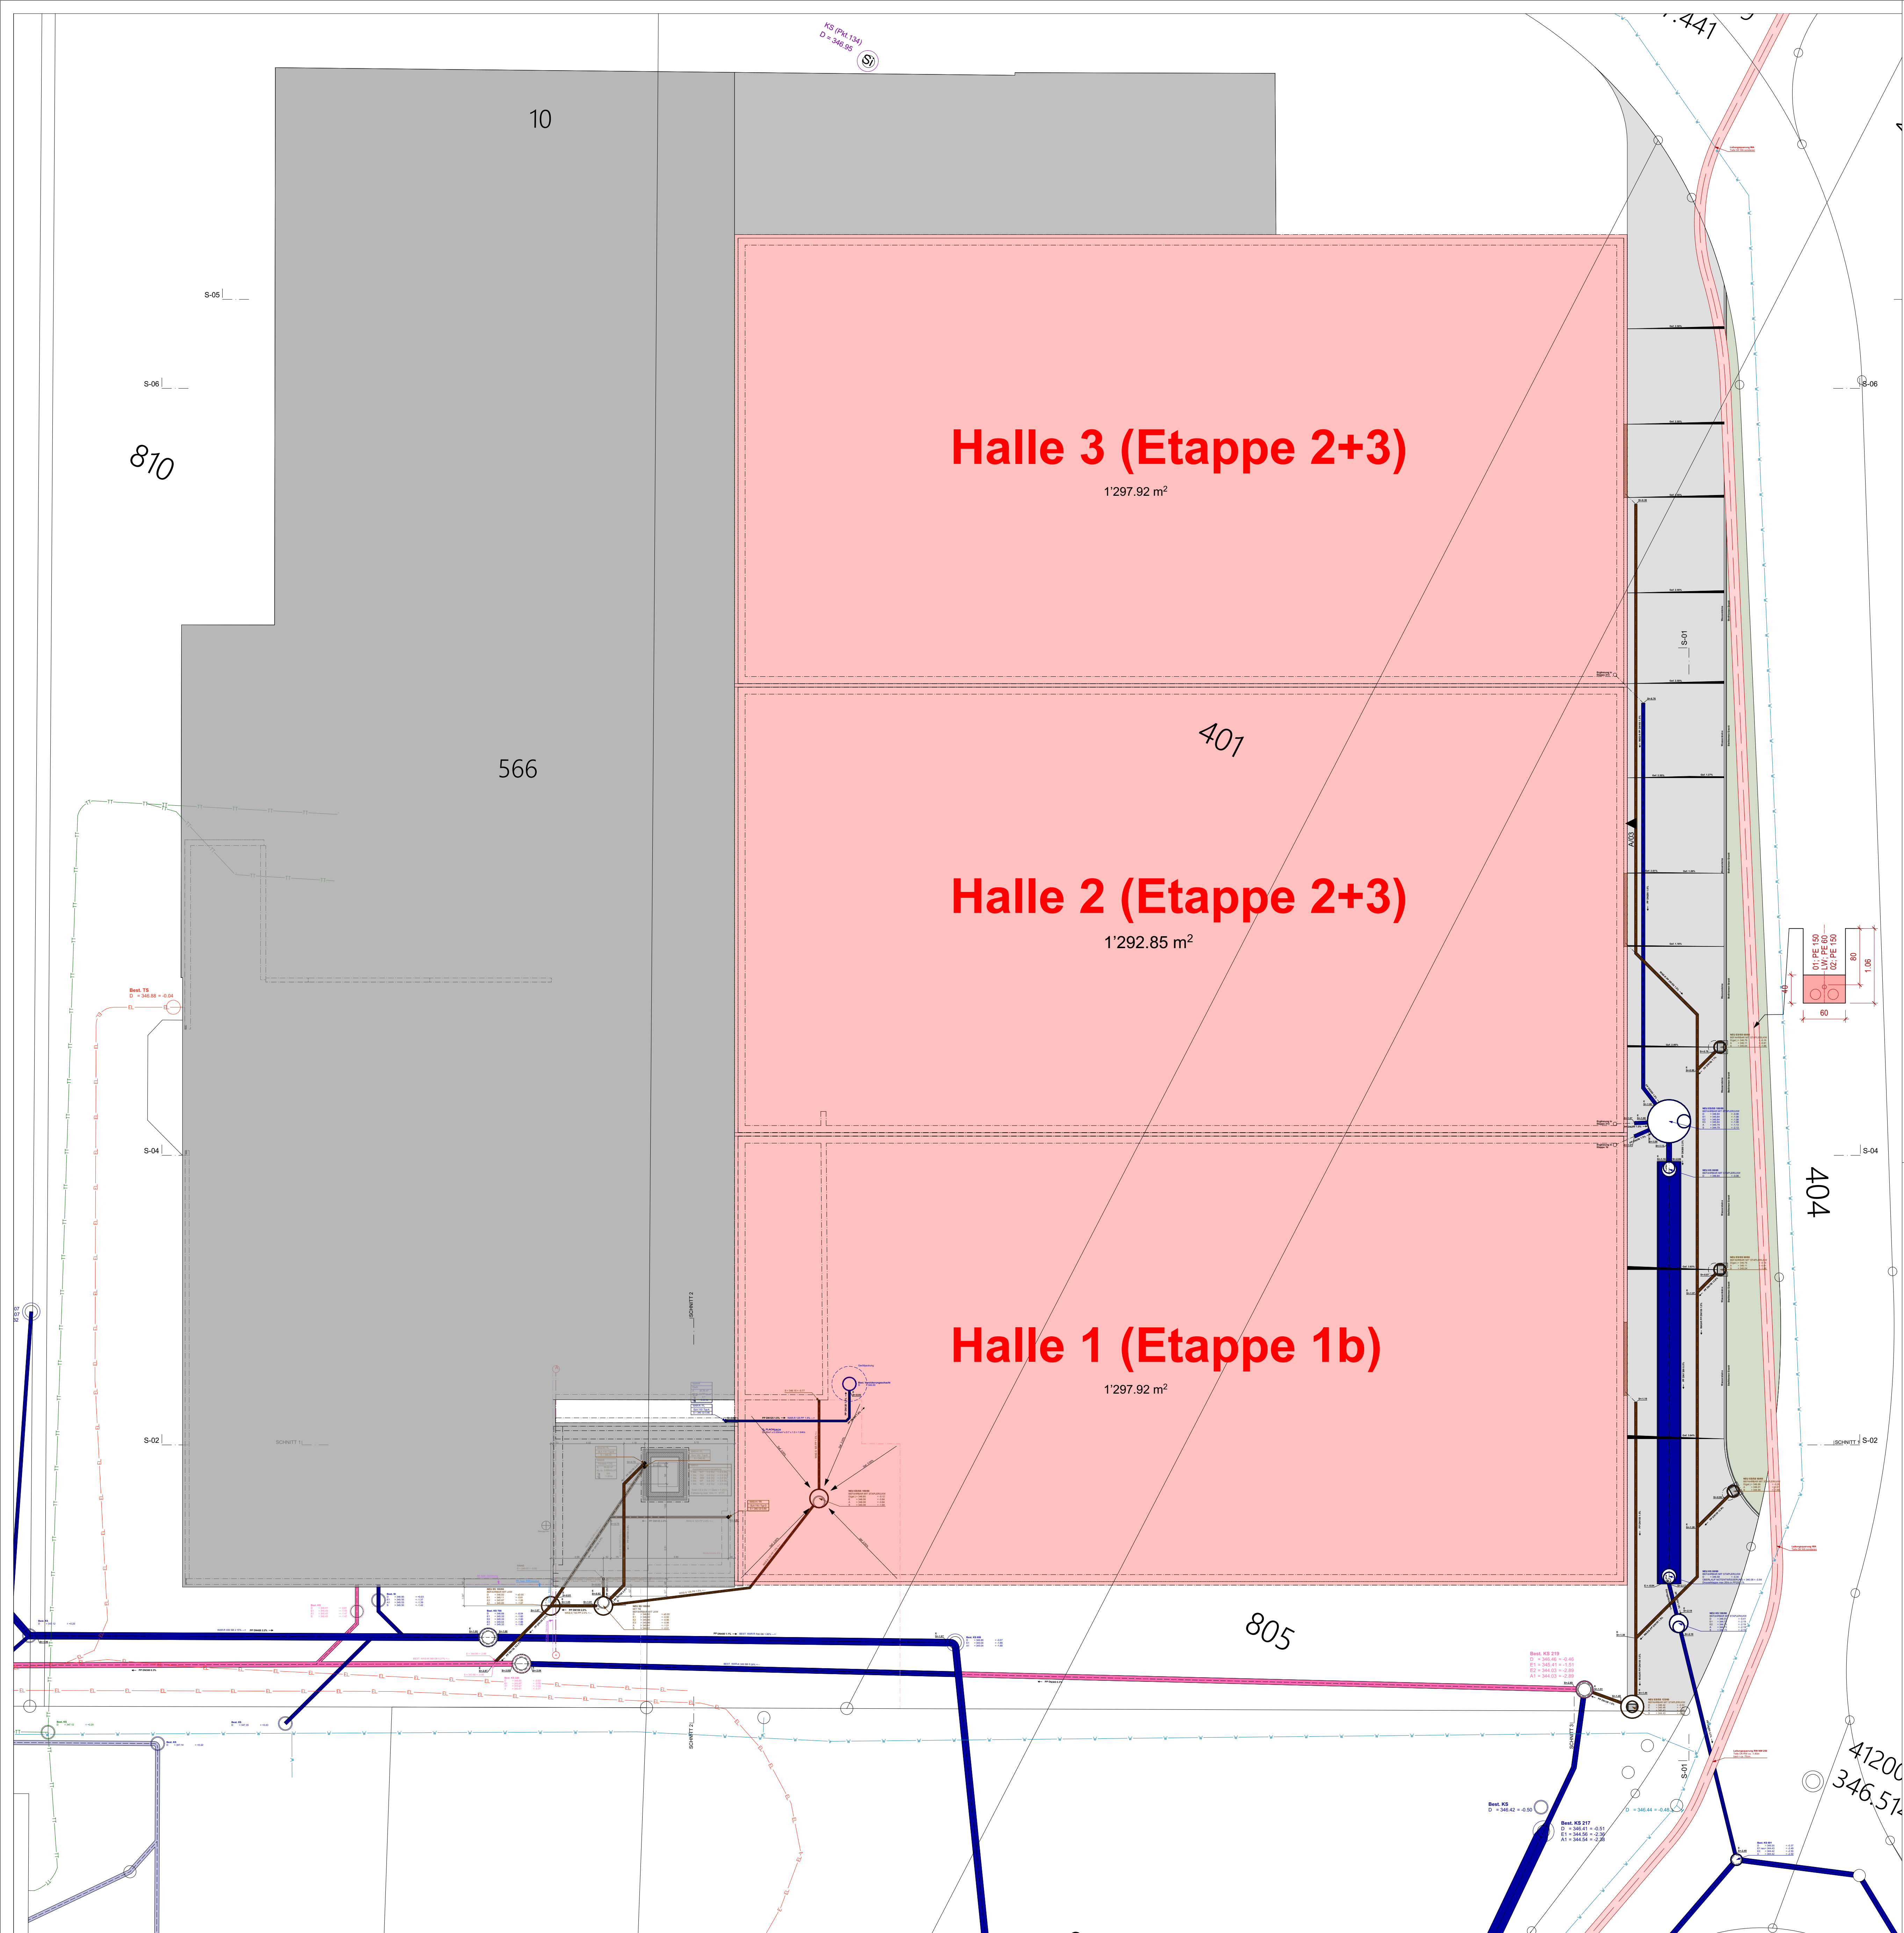

LEGENDE WERKLEITUNGEN:


- | | | |
|---------------|--------------|-------------|
| SCHMUTZWASSER | ELEKTRO BEST | TV BEST |
| REGENWASSER | ELEKTRO NEU | TV NEU |
| MISCHWASSER | TELEFON BEST | WASSER BEST |
| | TELEFON NEU | WASSER NEU |

ORT, DATUM:
Stetten, 13.08.2025

PROJEKTVERFASSER:

BAUHERR:

GRUNDEIGENTÜMER:

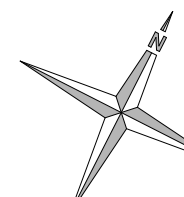Koten (Meereshöhe): Fertig Boden EG: 346.92 ± 0.00		Referenzpunkt (Meereshöhe): LFP 2178: 346.514 = -0.406			
BAUVORNAME: Erweiterung Betriebsgebäude MABI AG Werdstrasse 10, 5106 Veltheim			PARZELLE: 401 / 801		
AUFTRAGGEBER: MABI AG Werdstrasse 10, 5106 Veltheim					PLANUNGSPHASE: 33 Baugesuch
PLANVERFASSER: Realest Architekten GmbH Werkstrasse 7, 5608 Stetten					MASSSTAB: 1:150
PROJEKTNUMMER: 2025-01		PLANTITEL: Kanalisation Arealentwässerung		PLANGRÖSSE: 60/42	
				GEZEICHNET: lh	VISUM: ds
				PLANNUMMER: 502	DATUM: 13.08.2025
				PLANNR.-INDEX:	REVIDERT: